



РелаксХаус МИНИ


Санкт-Петербург, Ванино
2022

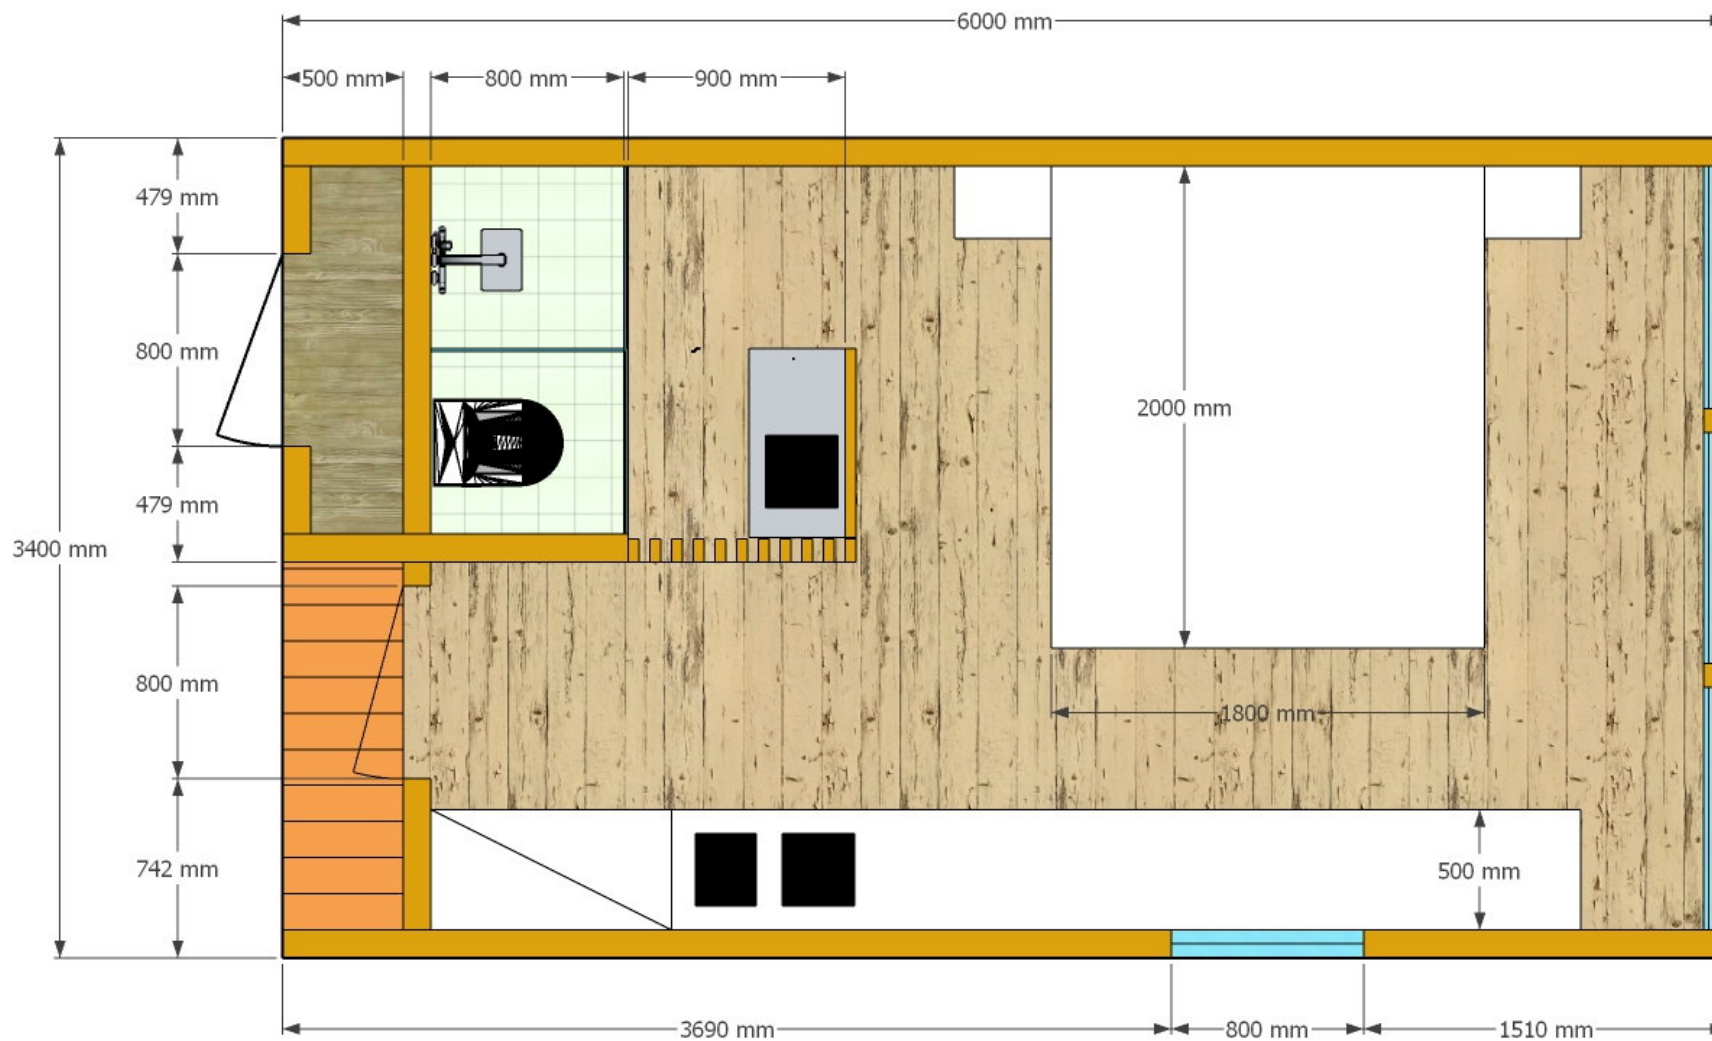


РелаксХаус МИНИ. ПЛАН

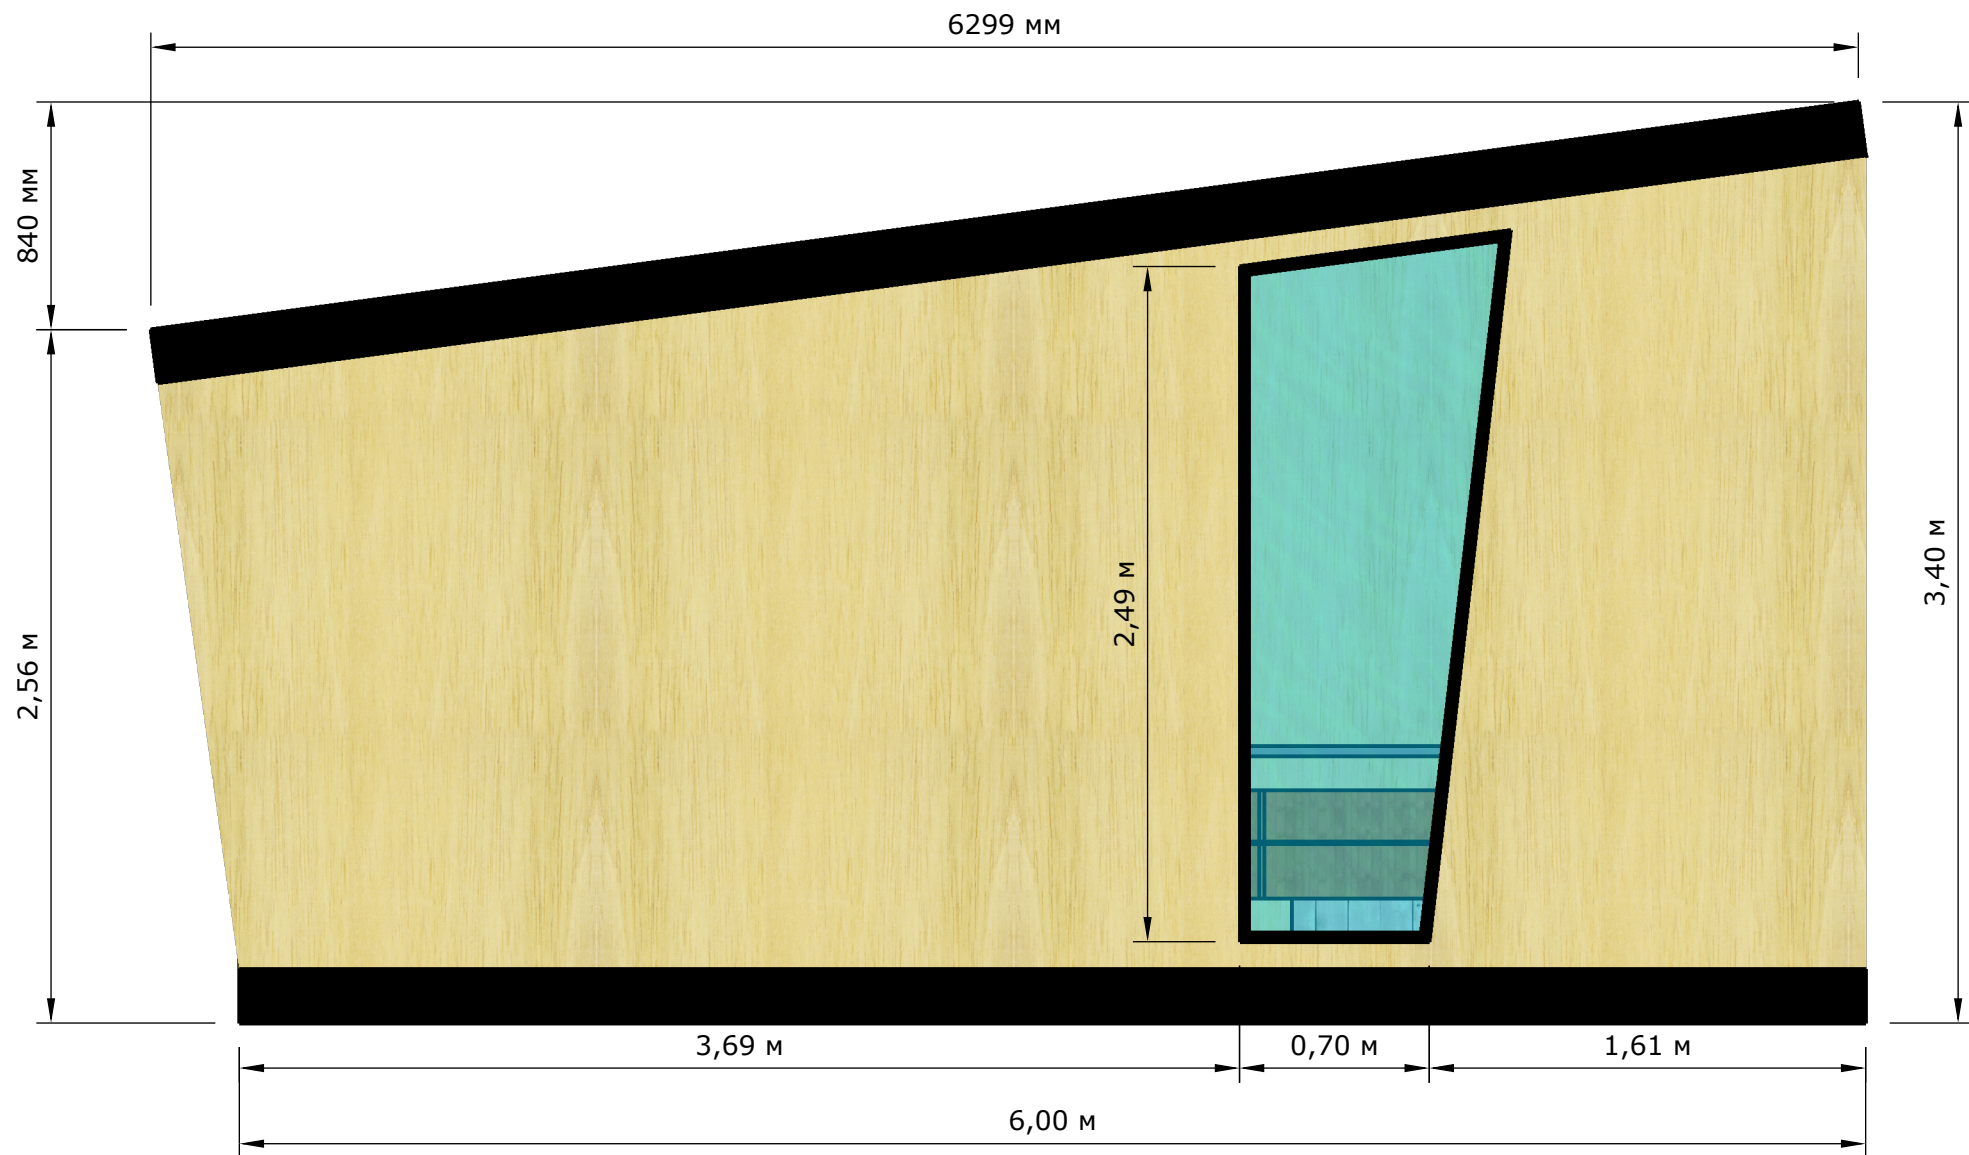


РелаксХаус МИНИ. Фасад

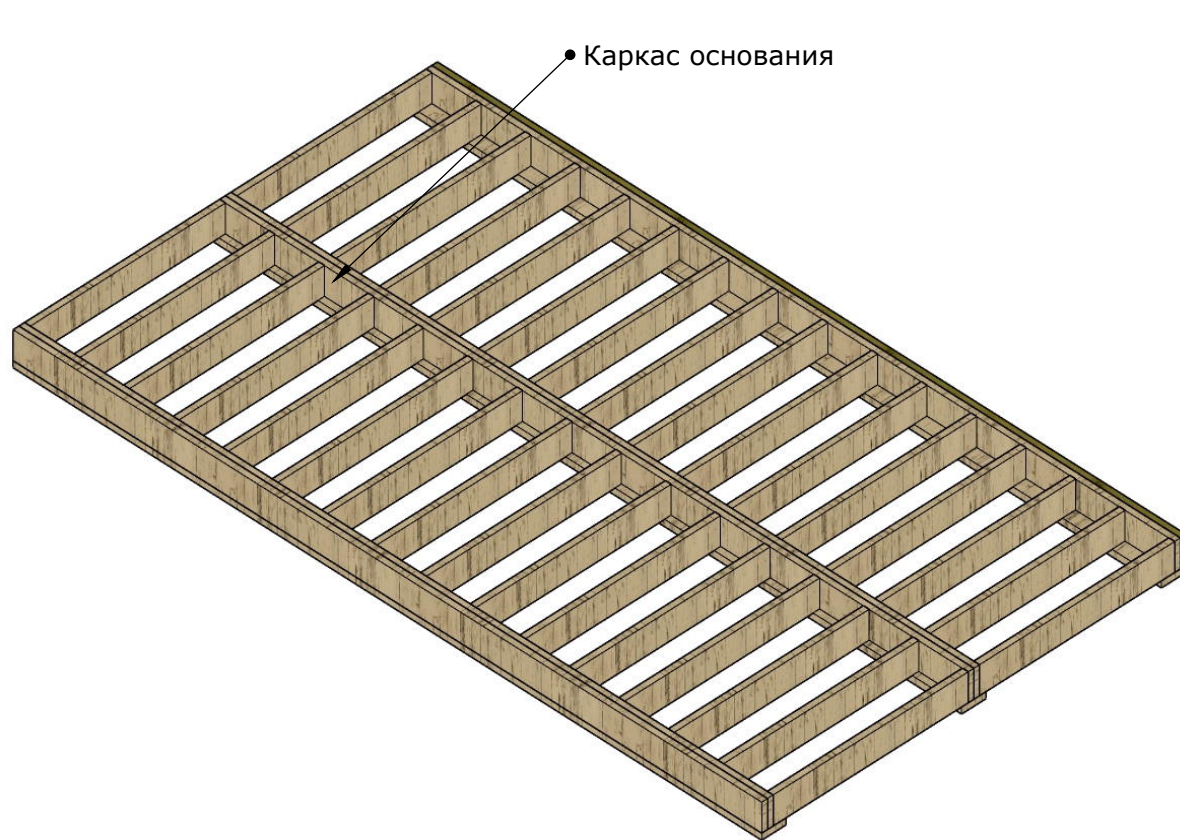

• Каркас основания

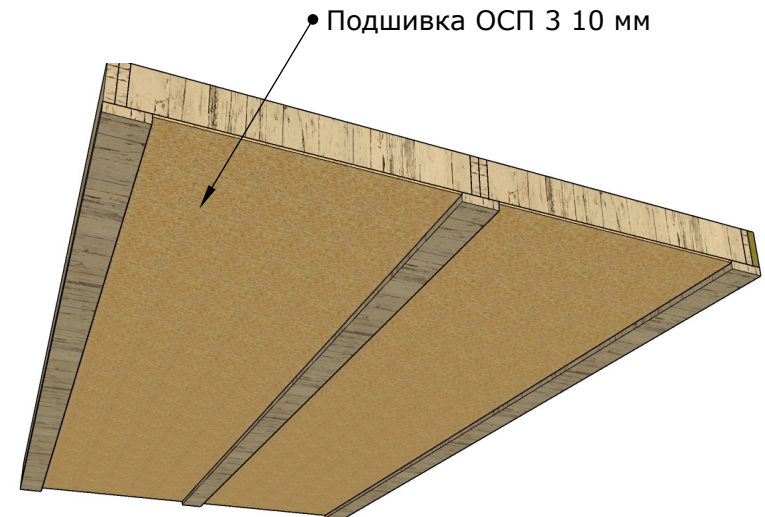


• Подшивка ОСП 3 10 мм

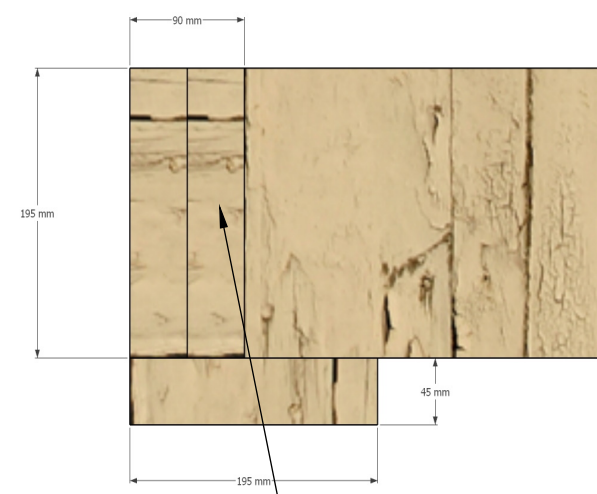

• схема узла


РелаксХаус МИНИ. Основание

Примечание: Изготавливаем из сухой строганой древесины 45x145 мм, пропитанной составом ХФ.

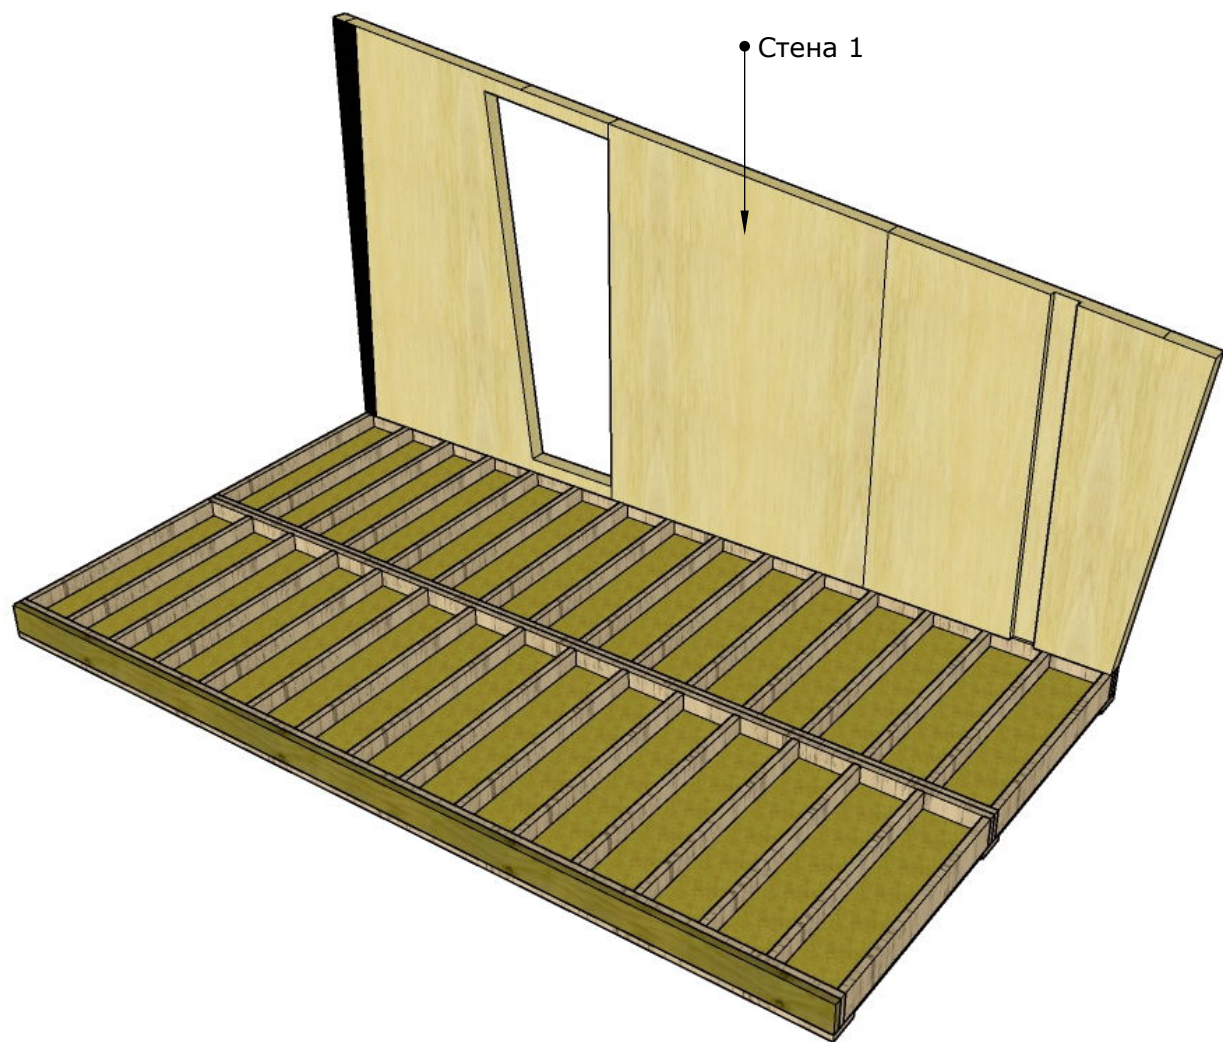


РелаксХаус МИНИ. Стена 1

Примечание: Стена изготовлена из панели МНМ. Монтируется с помощью кран балки в цеху.

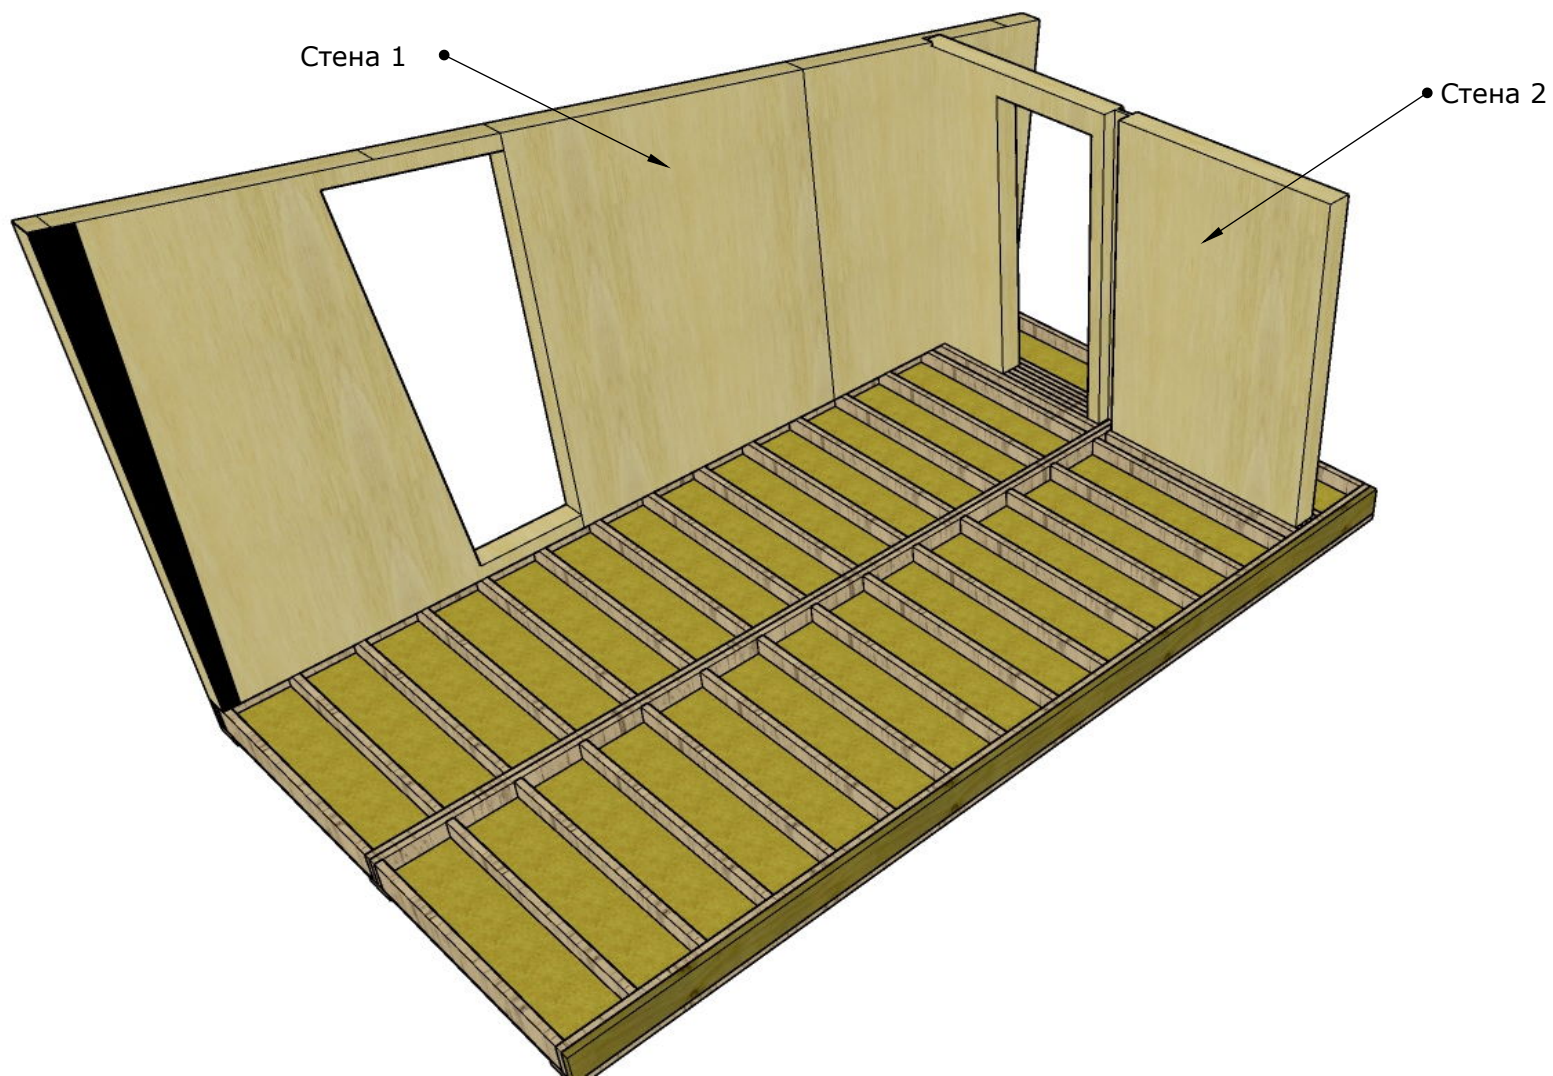


РелаксХаус МИНИ. Стена 2

Примечание: Стена изготовлена из панели МНМ. Монтируется с помощью кран балки в цеху.

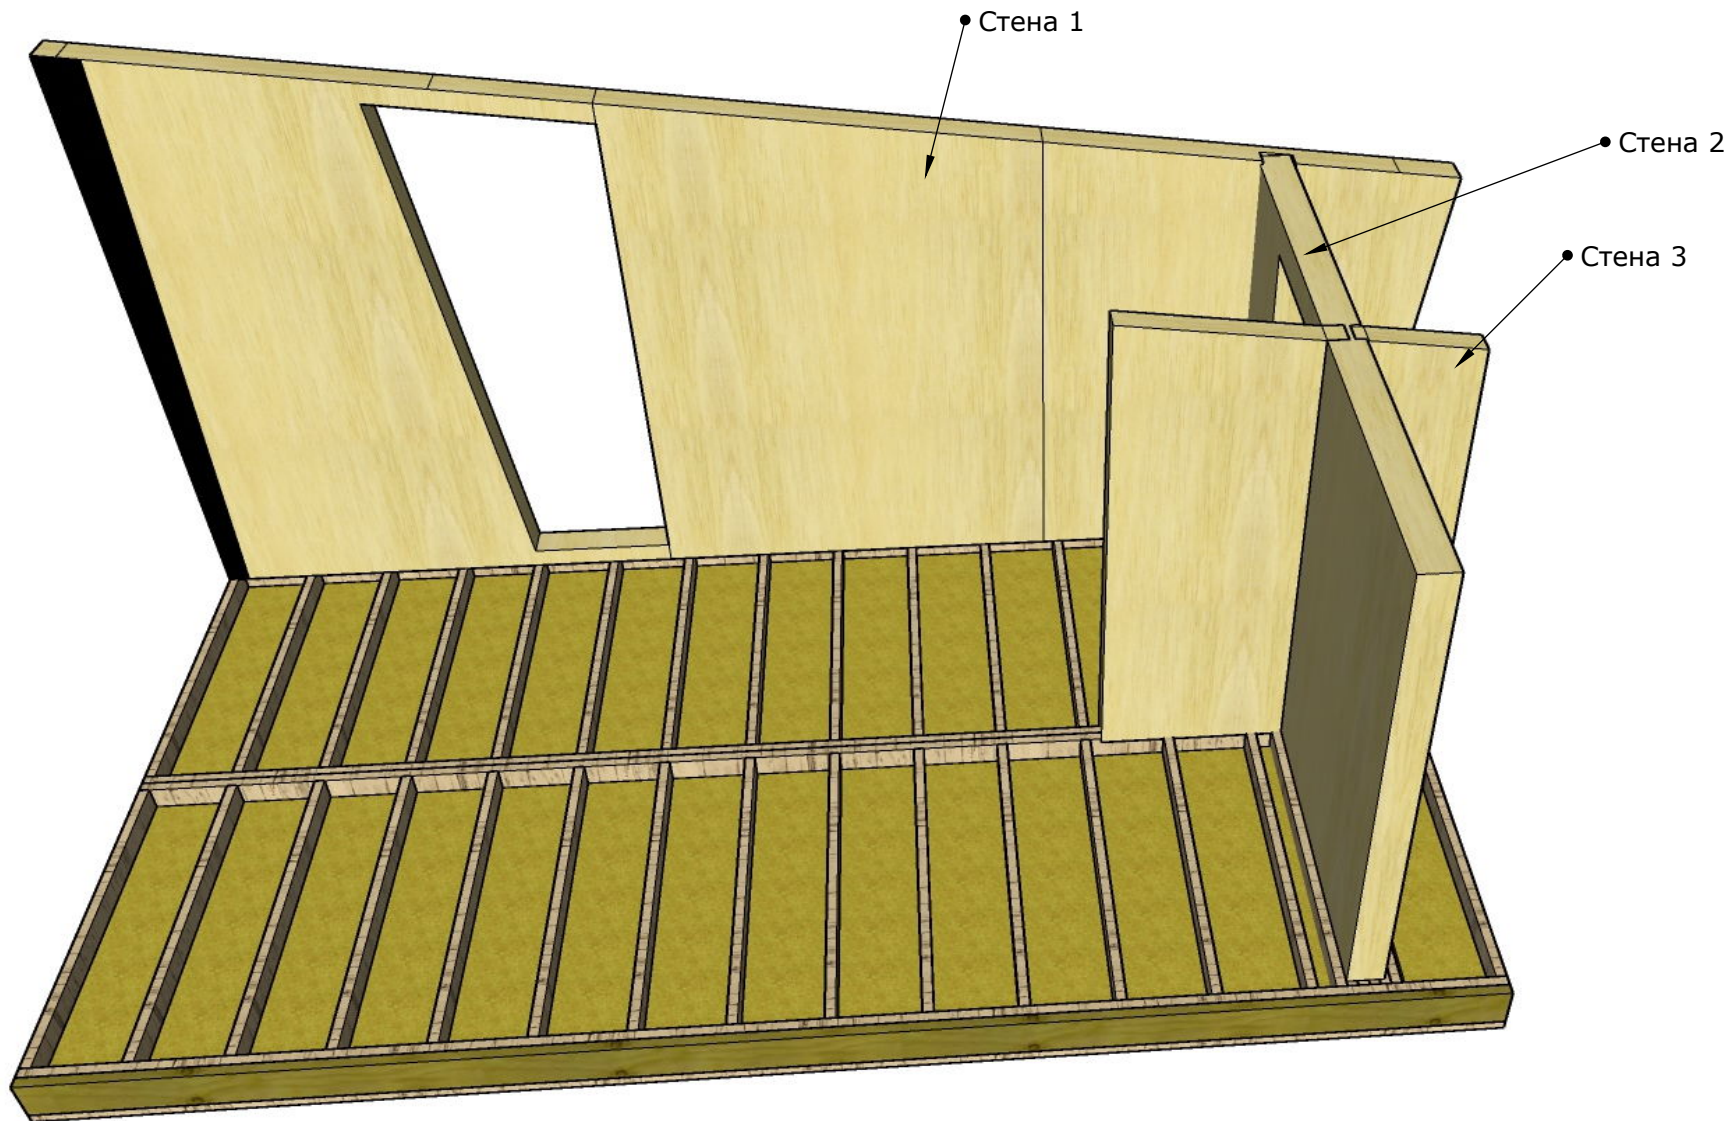


РелаксХаус МИНИ. Стена 3

Примечание: Стена изготовлена из панели МНМ. Монтируется с помощью кран балки в цеху.

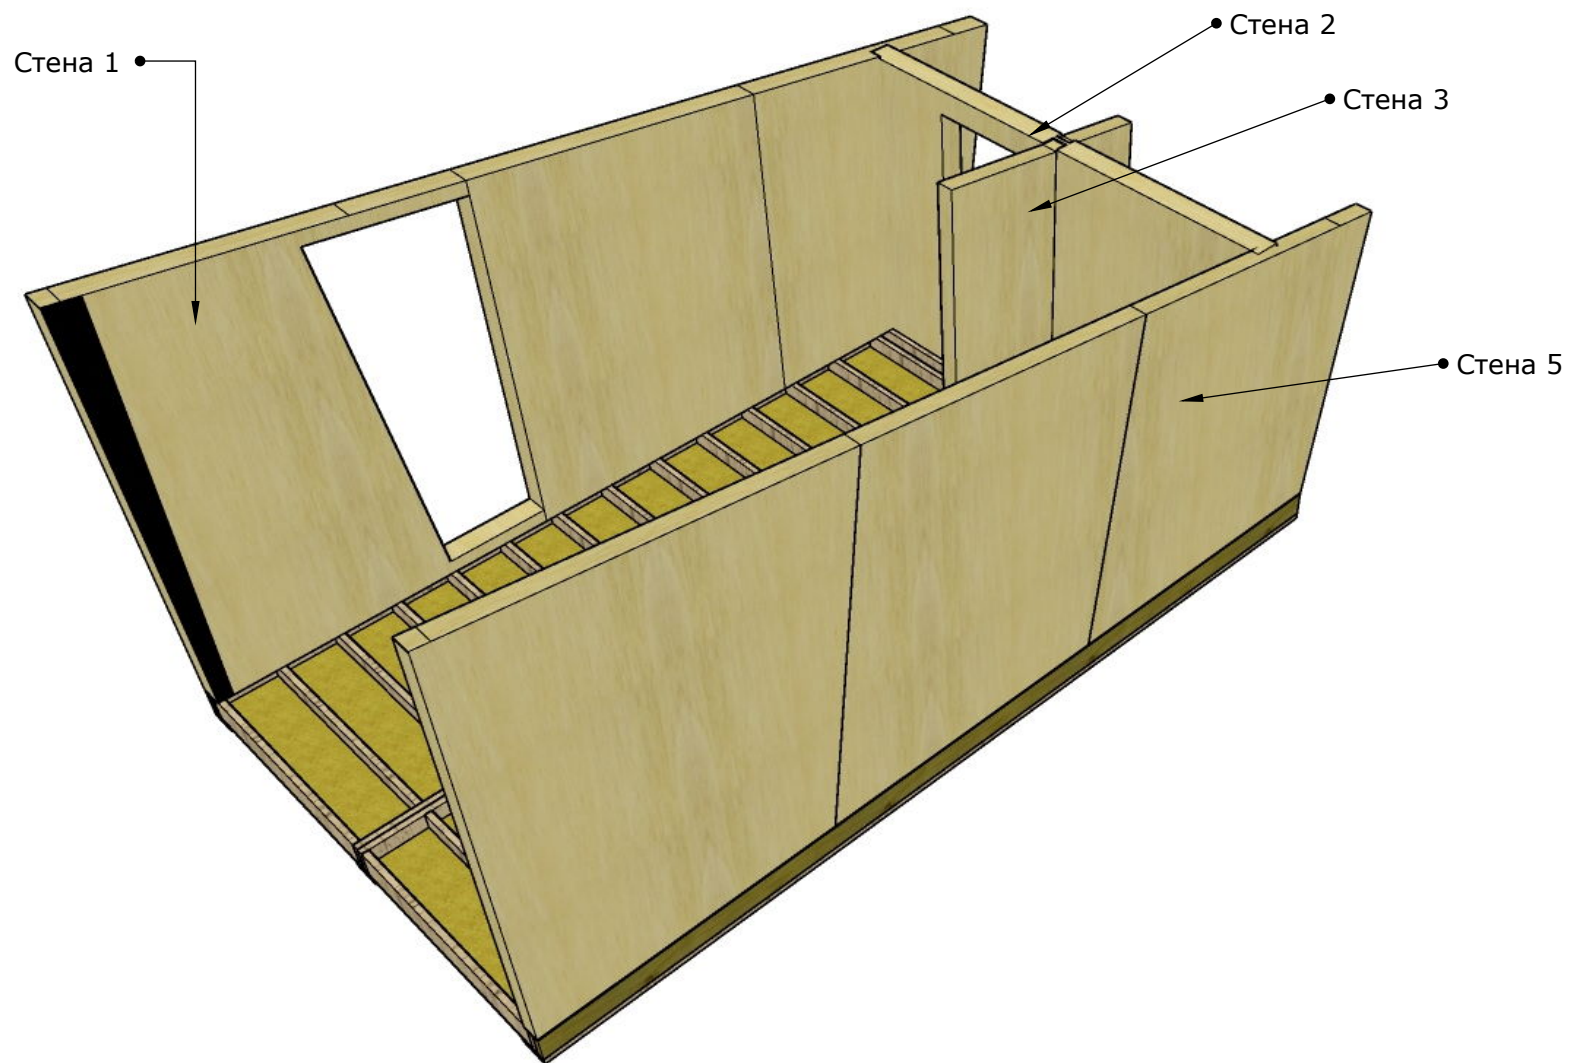


РелаксХаус МИНИ. Стена 5

Примечание: Стена изготовлена из панели МНМ. Монтируется с помощью кран балки в цеху.

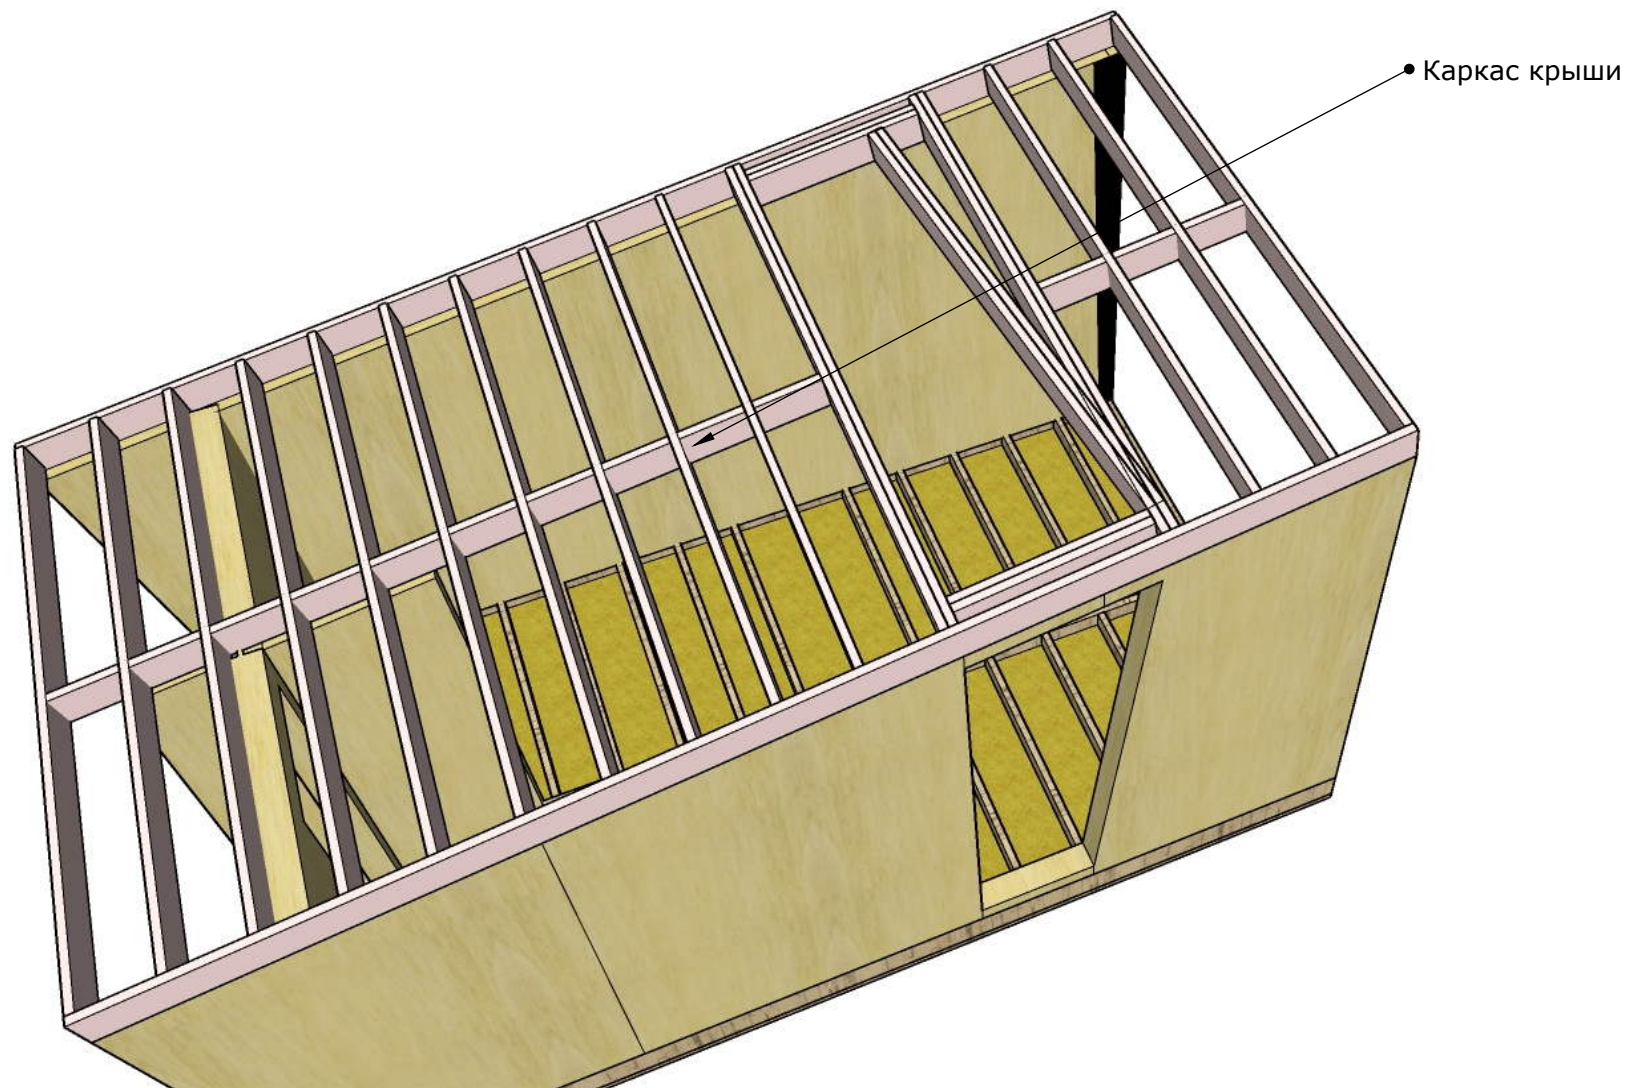


РелаксХаус МИНИ. Каркас крыши

Примечание: Изготавливаем из сухой строганой древесины 45x145 мм, пропитанной составом ХФ.

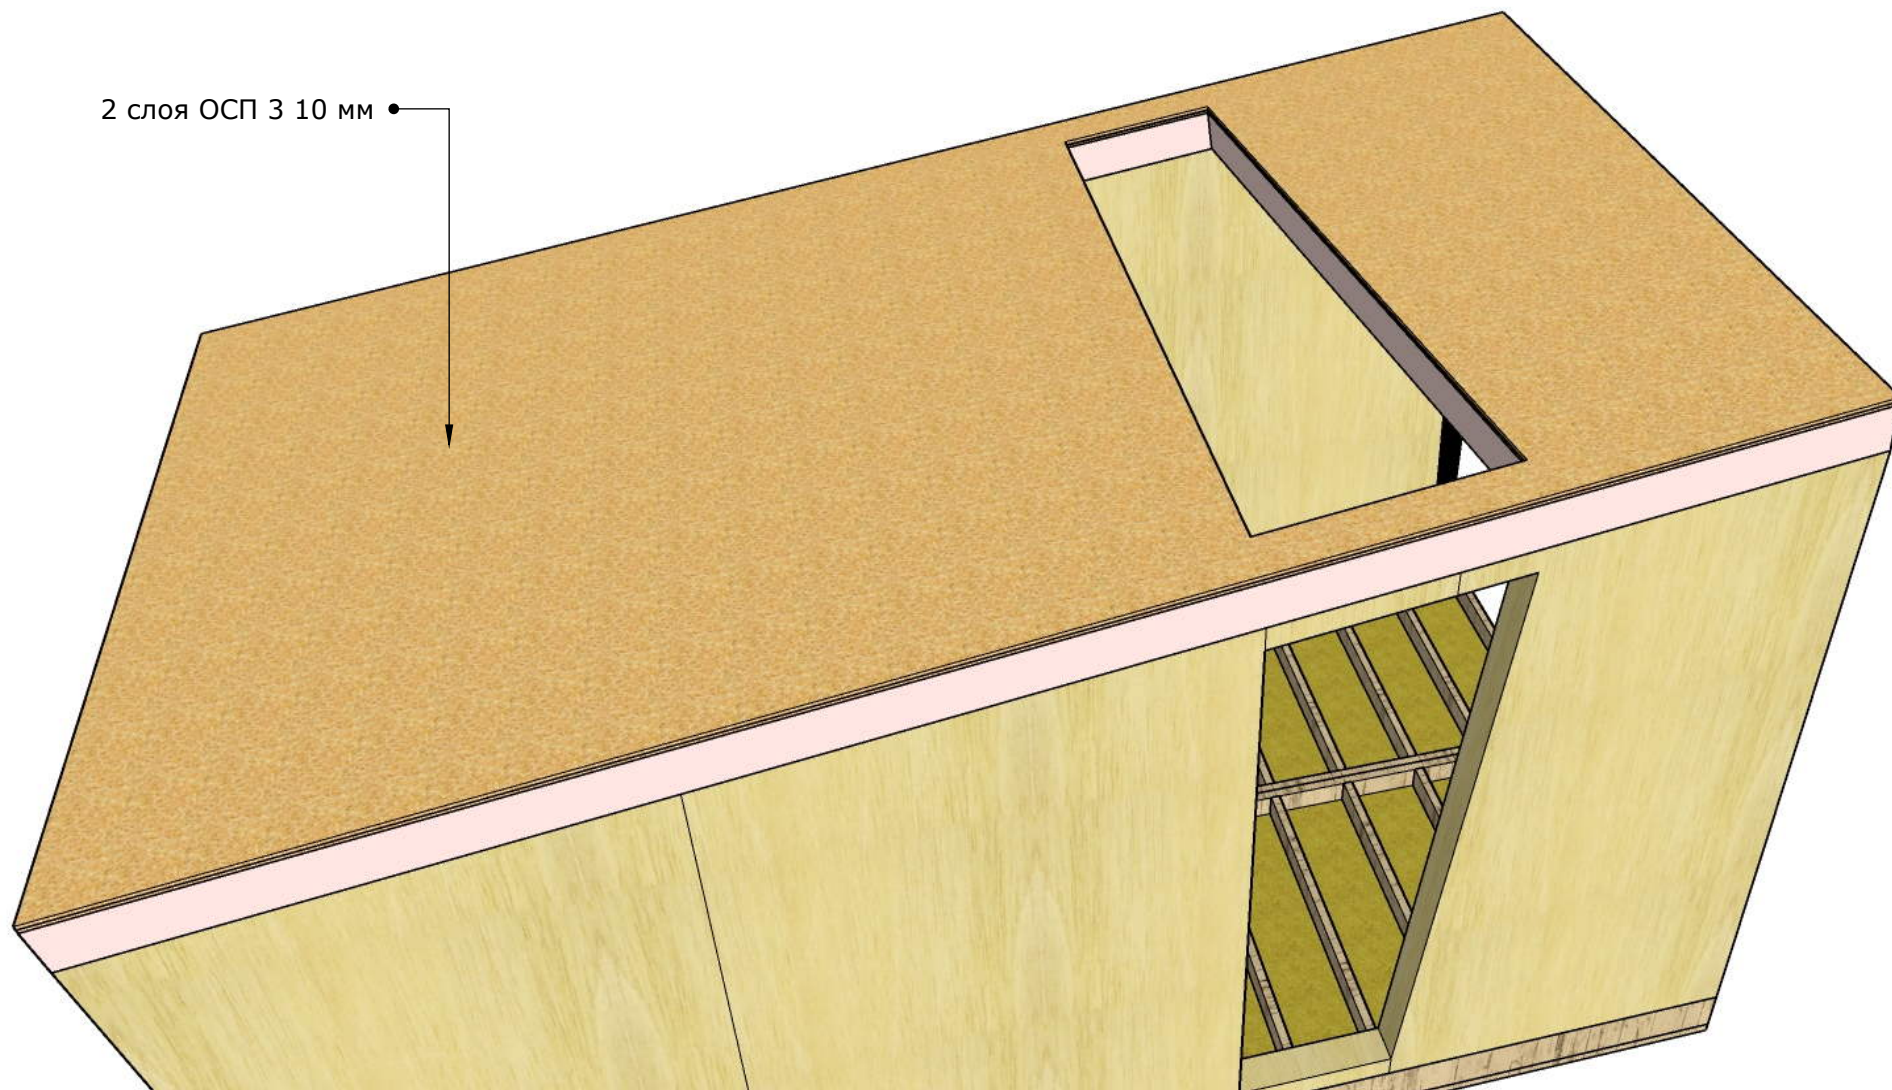

РелаксХаус МИНИ. Каркас крыши


Примечание: Накрываем листами ОСП-3, толщиной 10 мм в 2 слоя.

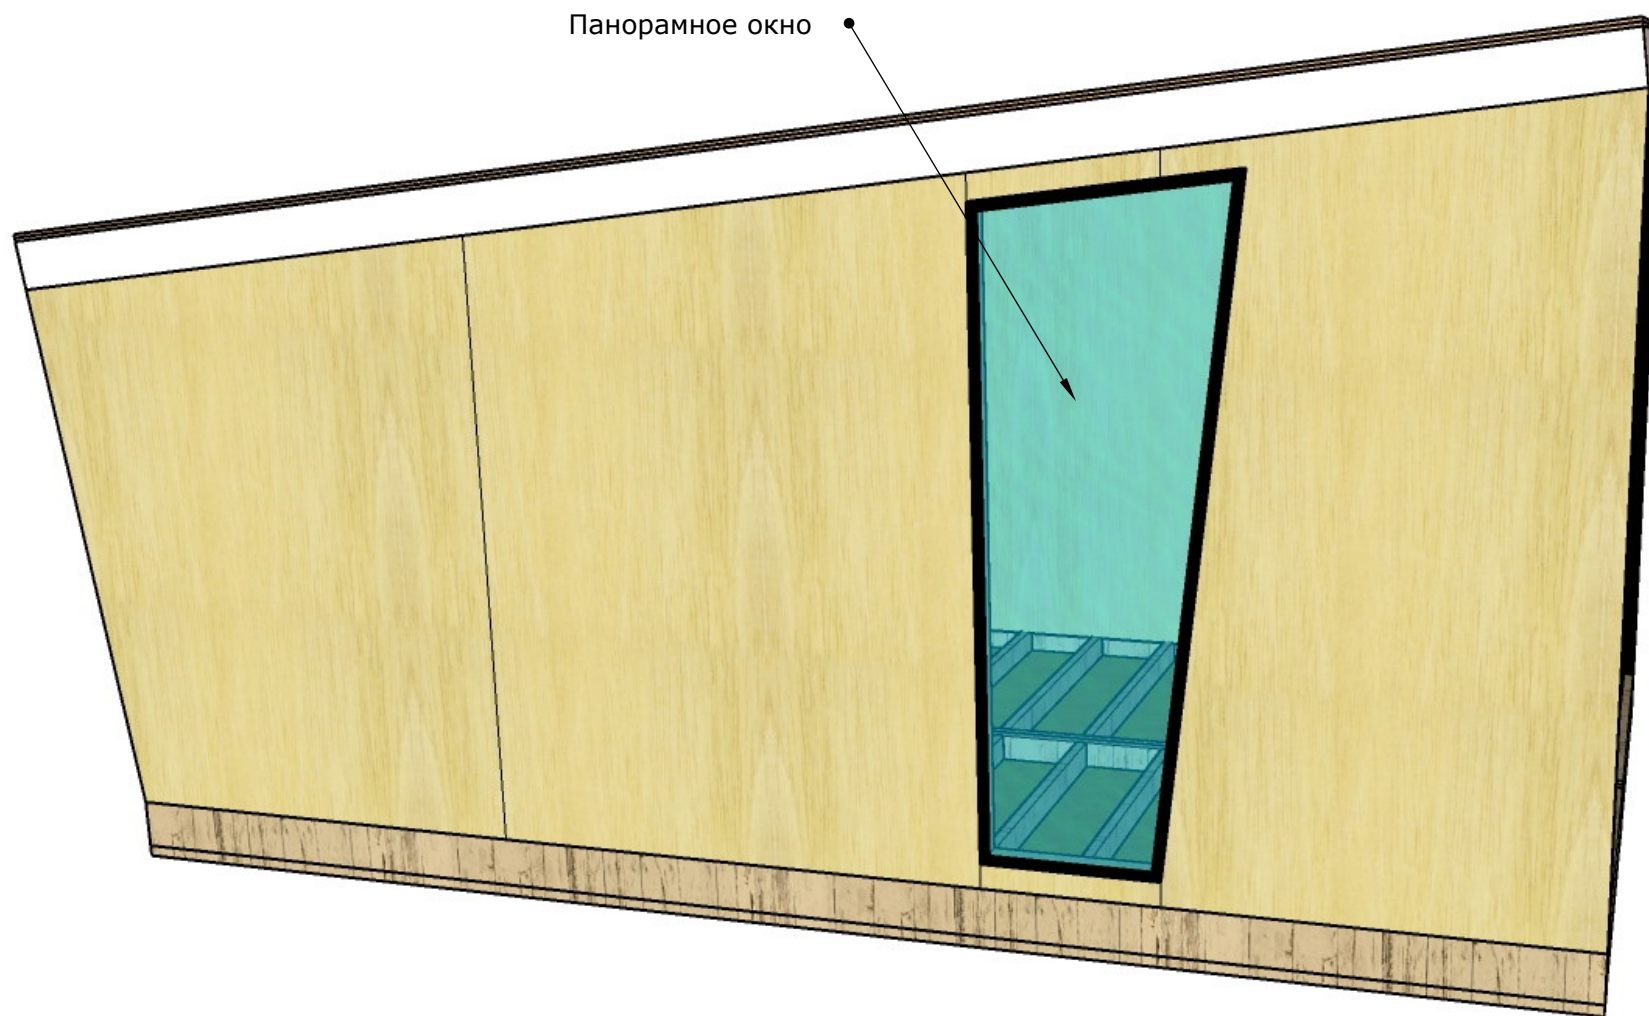

Панорамное окно


РелаксХаус МИНИ. Прѐмы. Окно панорамное в стене 1

Примечание: Двойной энергоэффективный стеклопакет. Безрамное остекление.

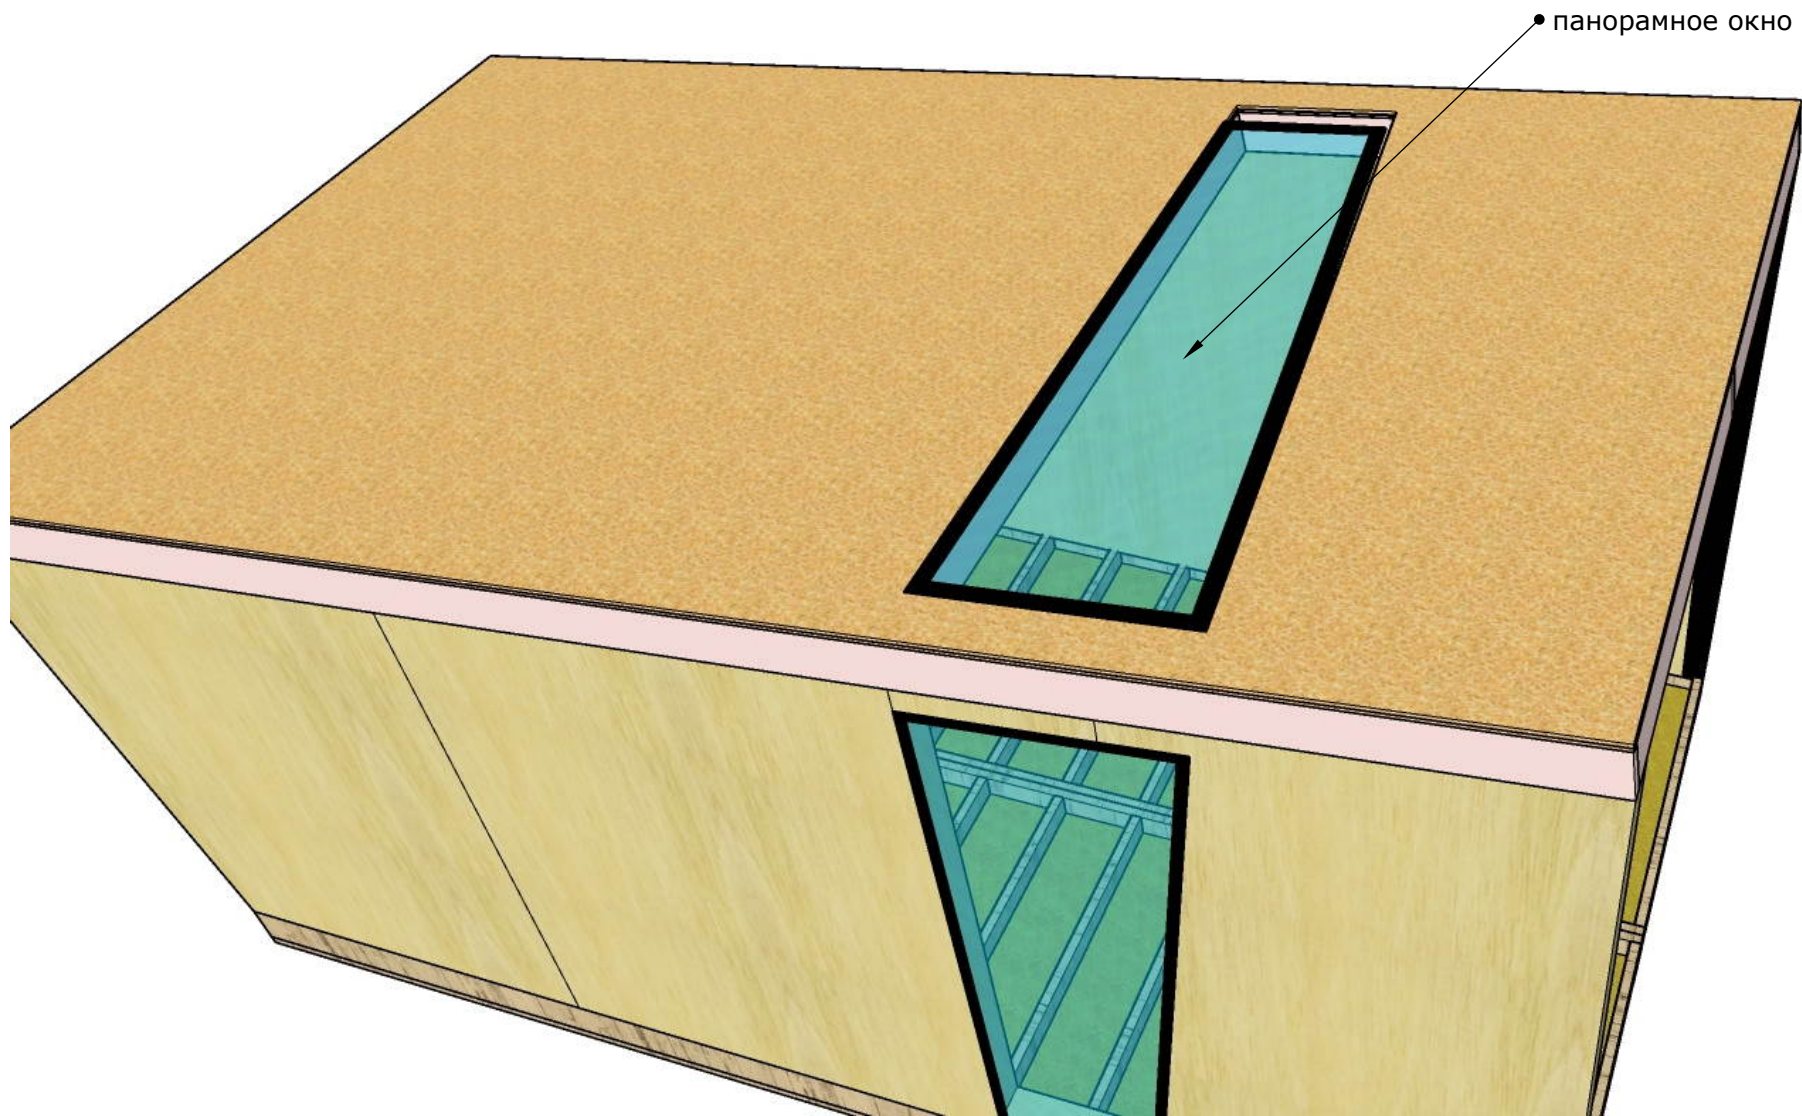


РелаксХаус МИНИ. Прѐмы. Окно панорамное в крыше

Примечание: Двойной энергоэффективный стеклопакет. Безрамное остекление, подогрев стекла, нижнее стекло триплекс.

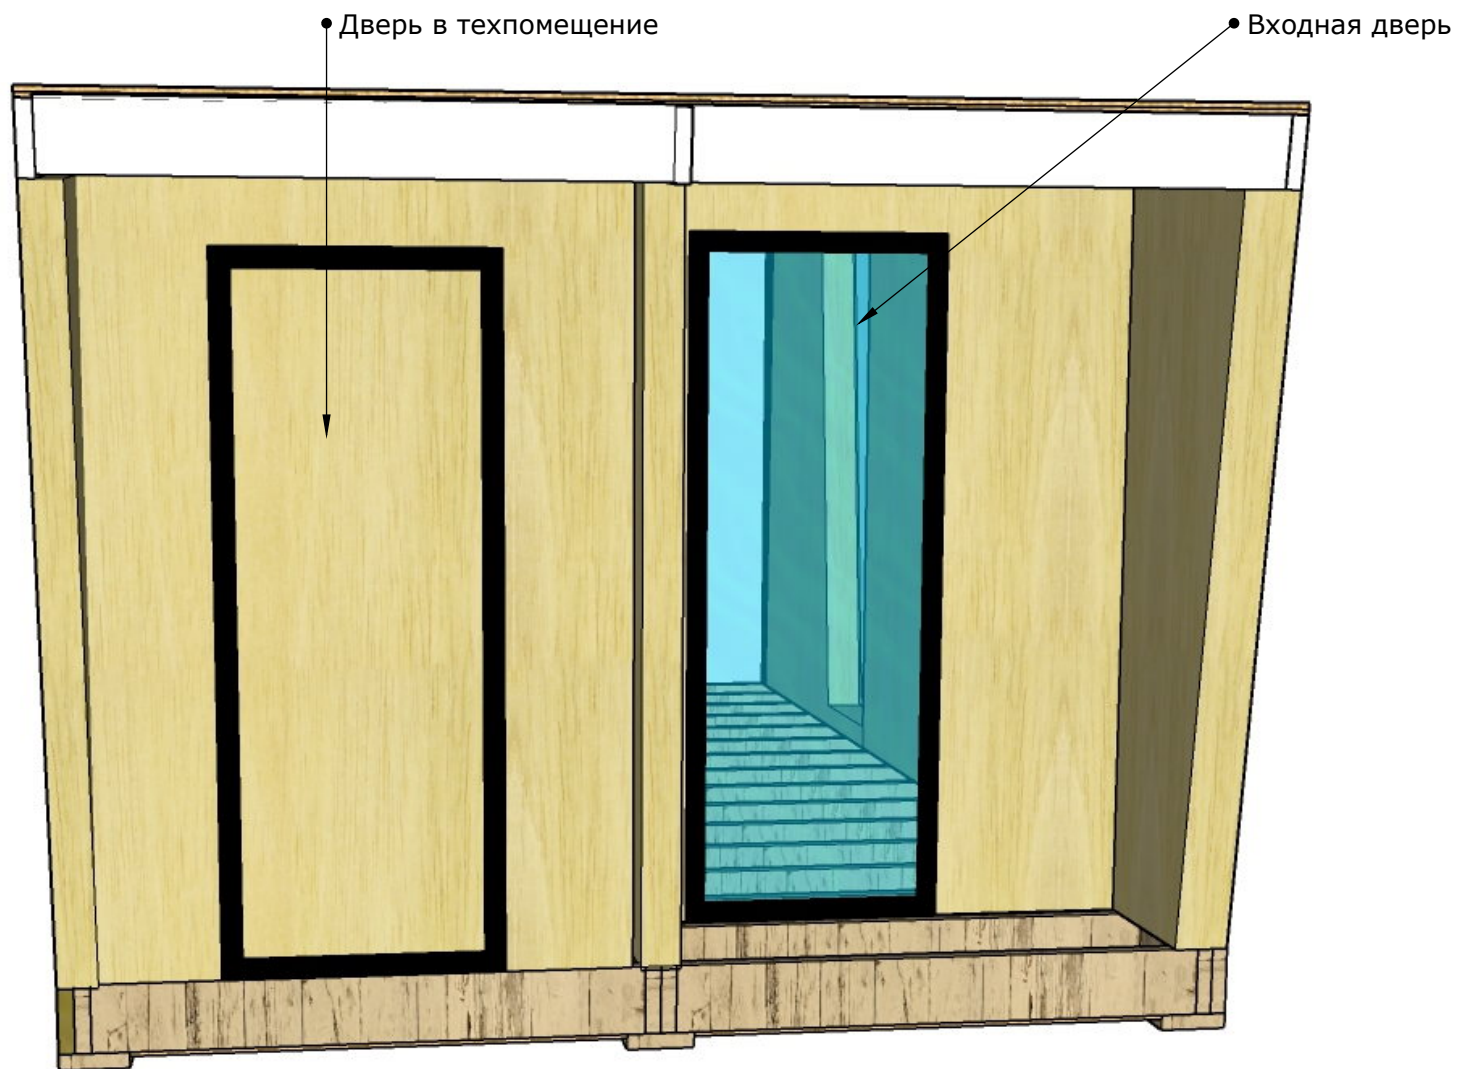


РелаксХаус МИНИ. Прѐмы. Дверь входная. Дверь в техпомещение

Примечание: Двойной энергоэффективный стеклопакет. Дверь в техпомещение деревянная.

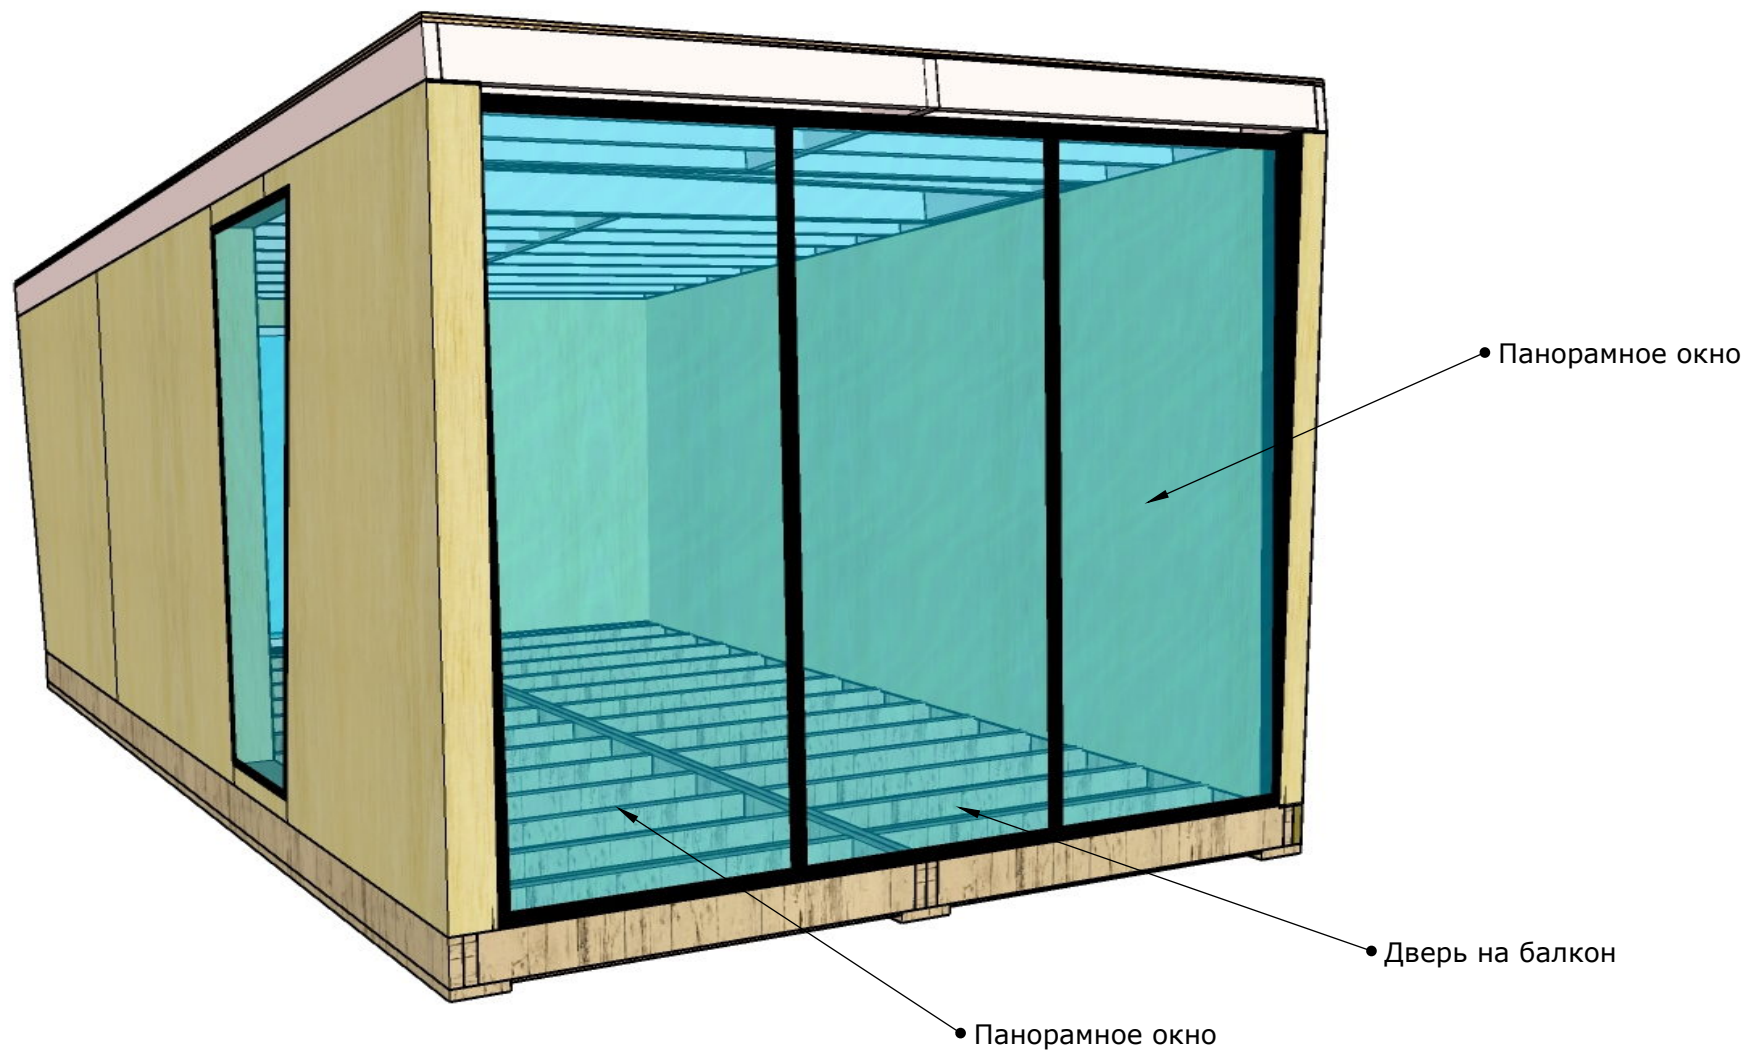

РелаксХаус МИНИ. Прѐмы. Стеклопакеты в стене 6

Примечание: Двойной энергоэффективный стеклопакет. Безрамное остекление.

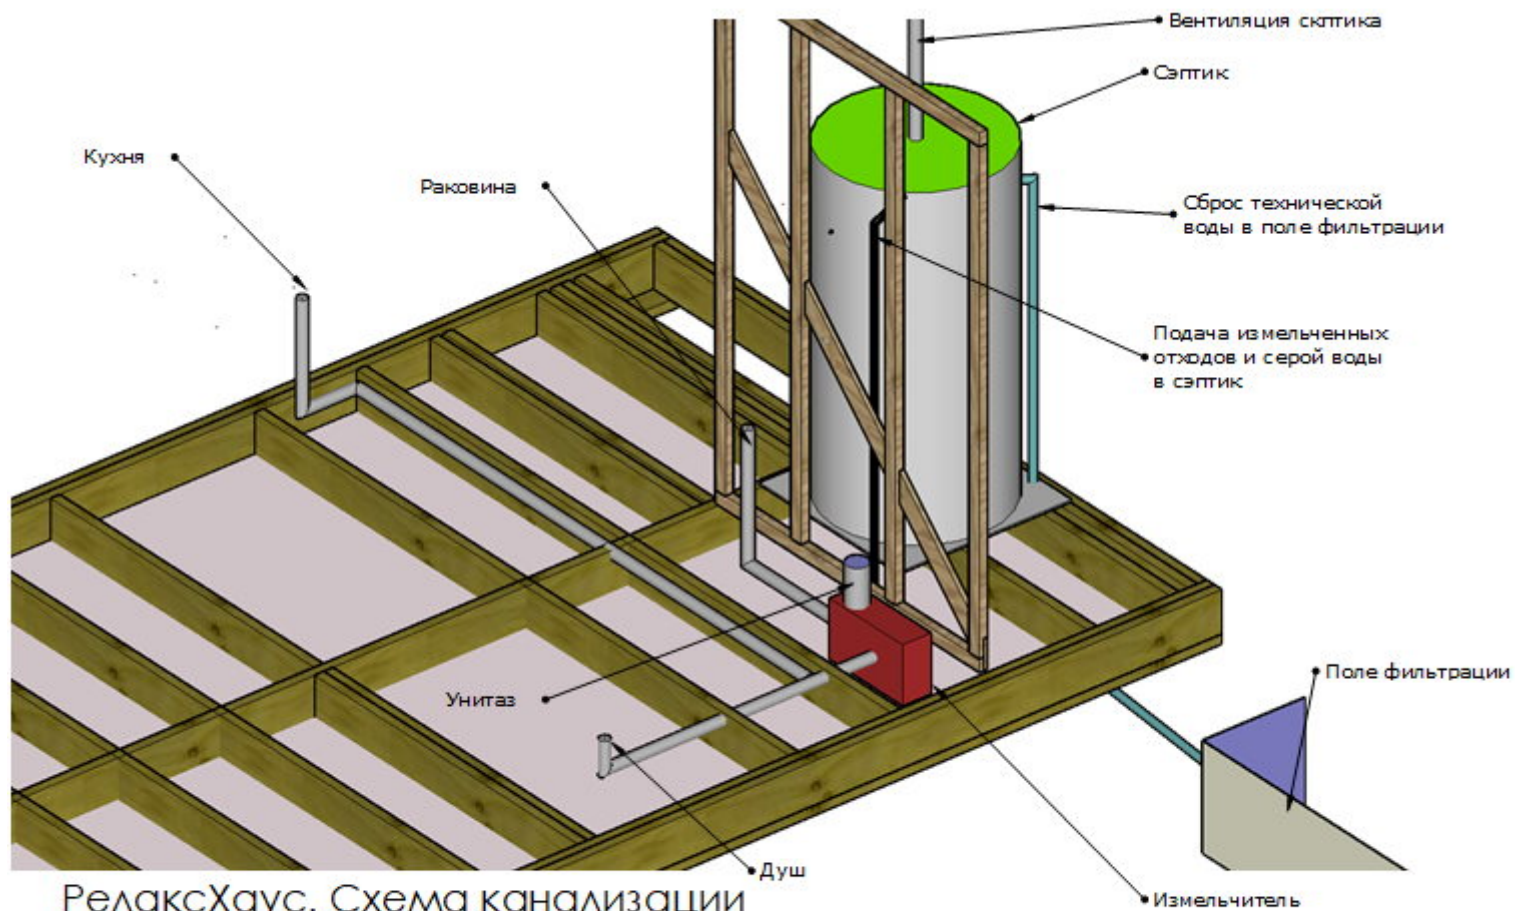



РелаксХаус. Схема канализации

Примечание:

Отходы с душа, унитаза, раковины, кухонной раковины посредством сололифта подаются в септик, установленный в тепломещении. А оттуда порционно выводятся в поле фильтрации расположенное рядом с домиком.

РелаксХаус МИНИ. Канализация


Примечание: Трубы 50 и 100 мм.

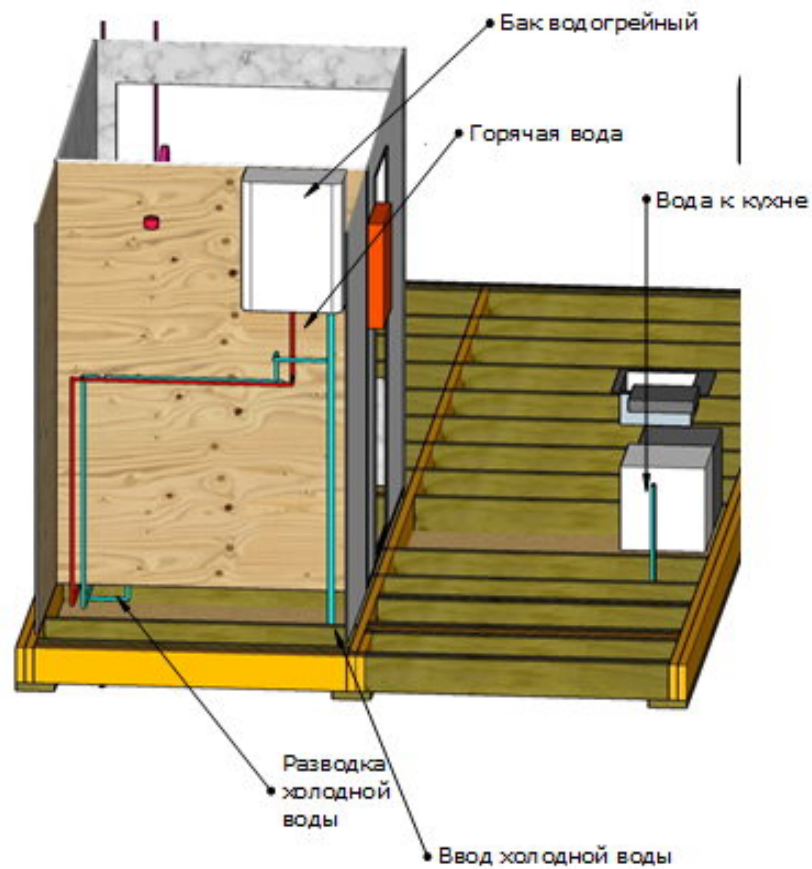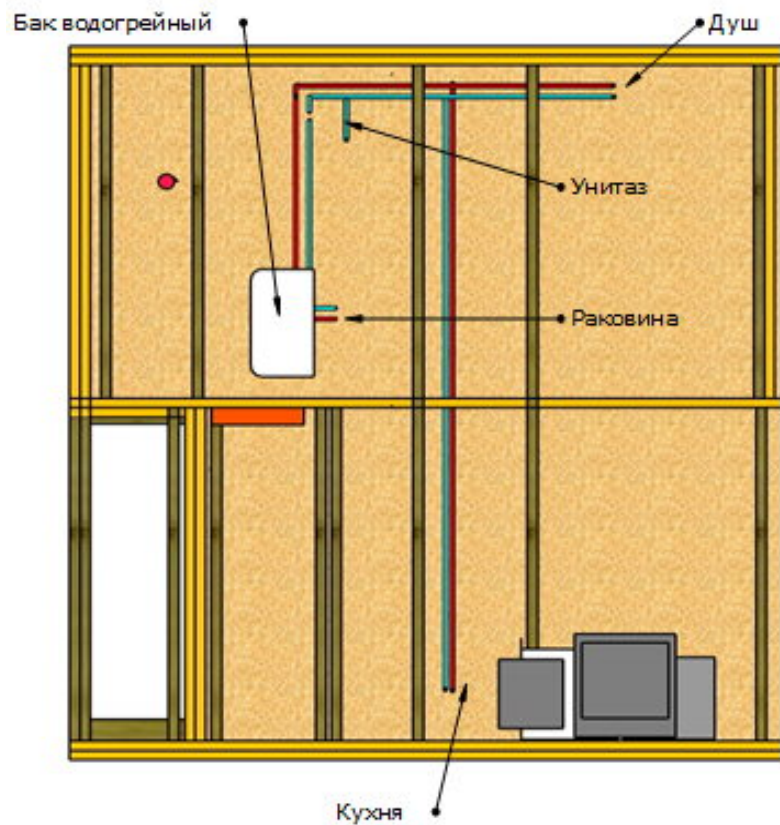

РелаксХаус. Схема водоснабжения

РелаксХаус МИНИ. Водоснабжение

Примечание: Трубы 15 и 20 мм. Бак водогрейный

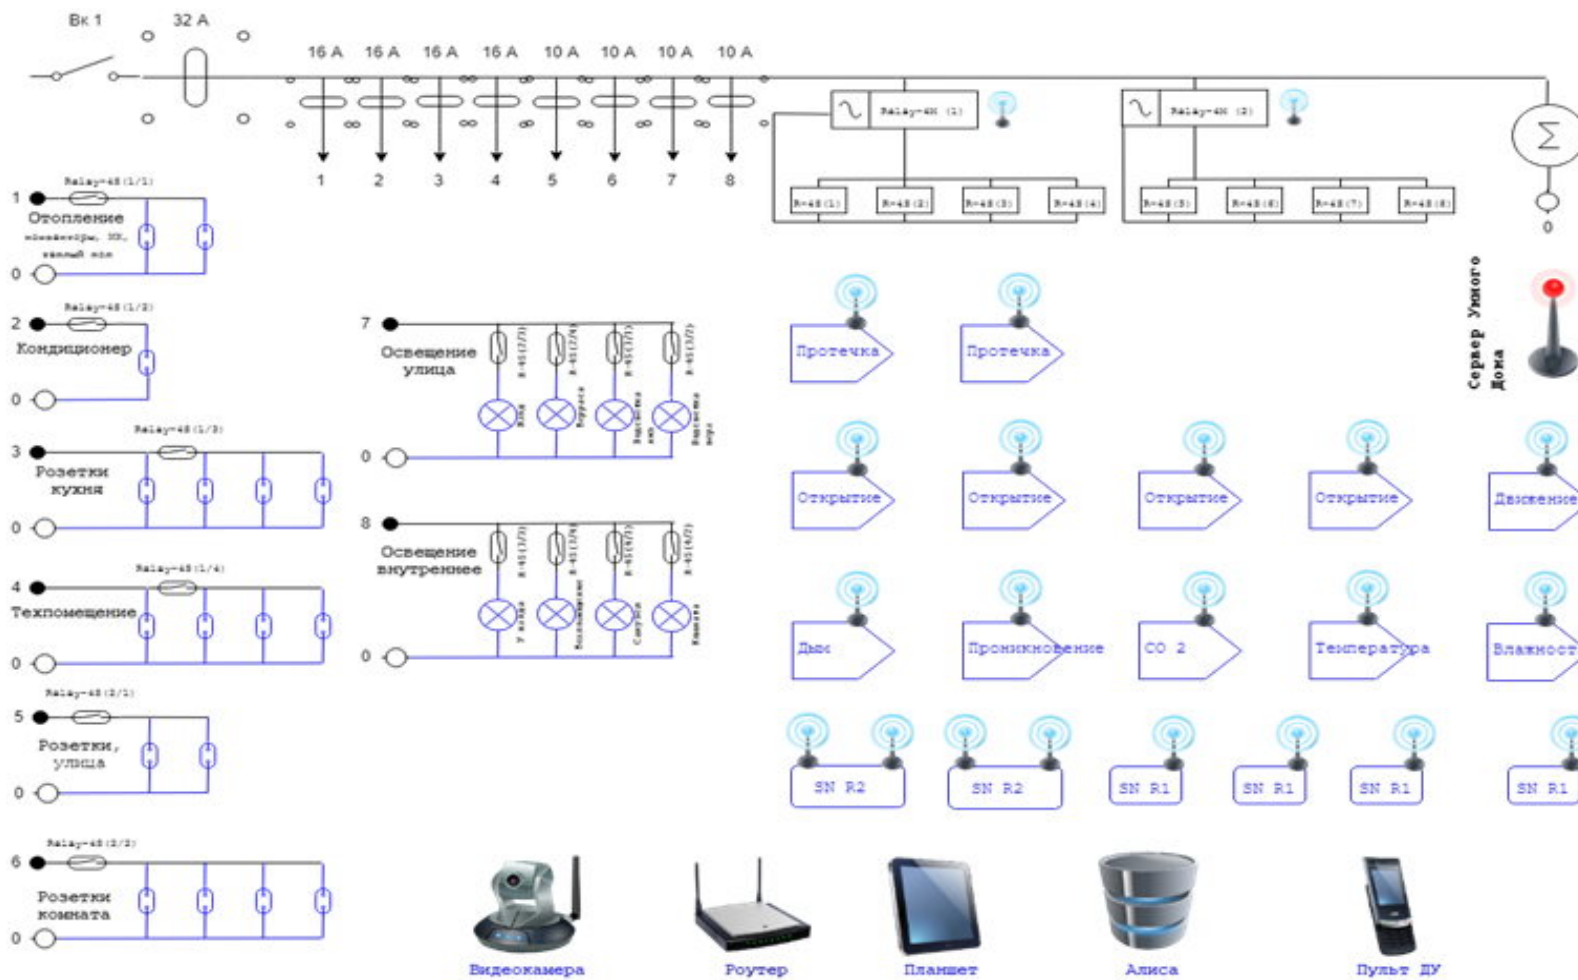


РелаксХаус. Электрика. Схема

Примечание:
 Черный цвет - расположено в электрощите. Синий цвет - вне электрощита.

РелаксХаус МИНИ. Электрика

Примечание: Скрытый монтаж

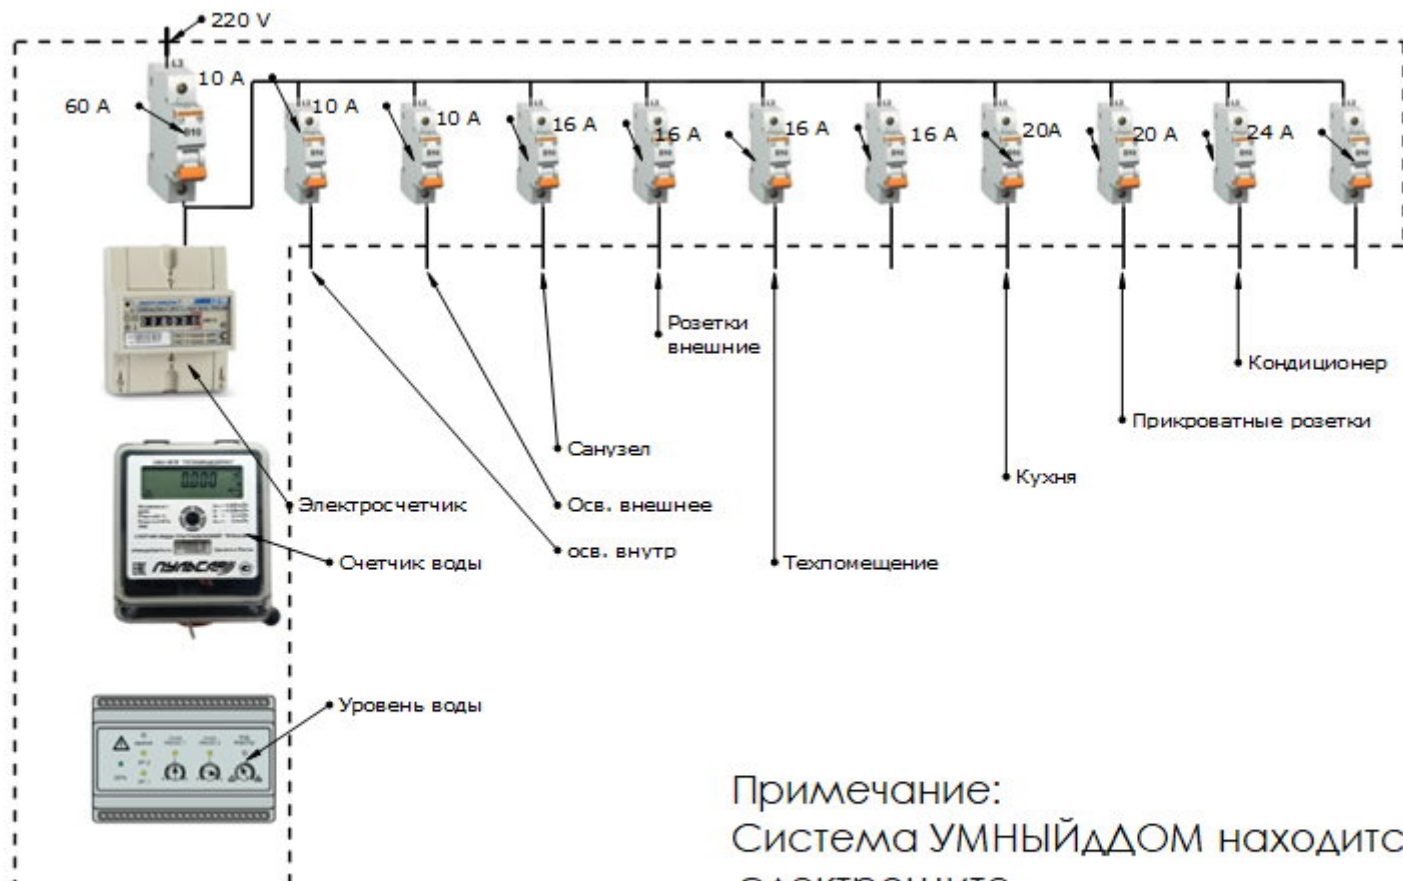


РелаксХаус. Электрика. Электрощит

Примечание:
Черный цвет - расположено в электрощите. Синий цвет - вне электрощита.


РелаксХаус МИНИ. Электрощит

Примечание: Скрытый монтаж

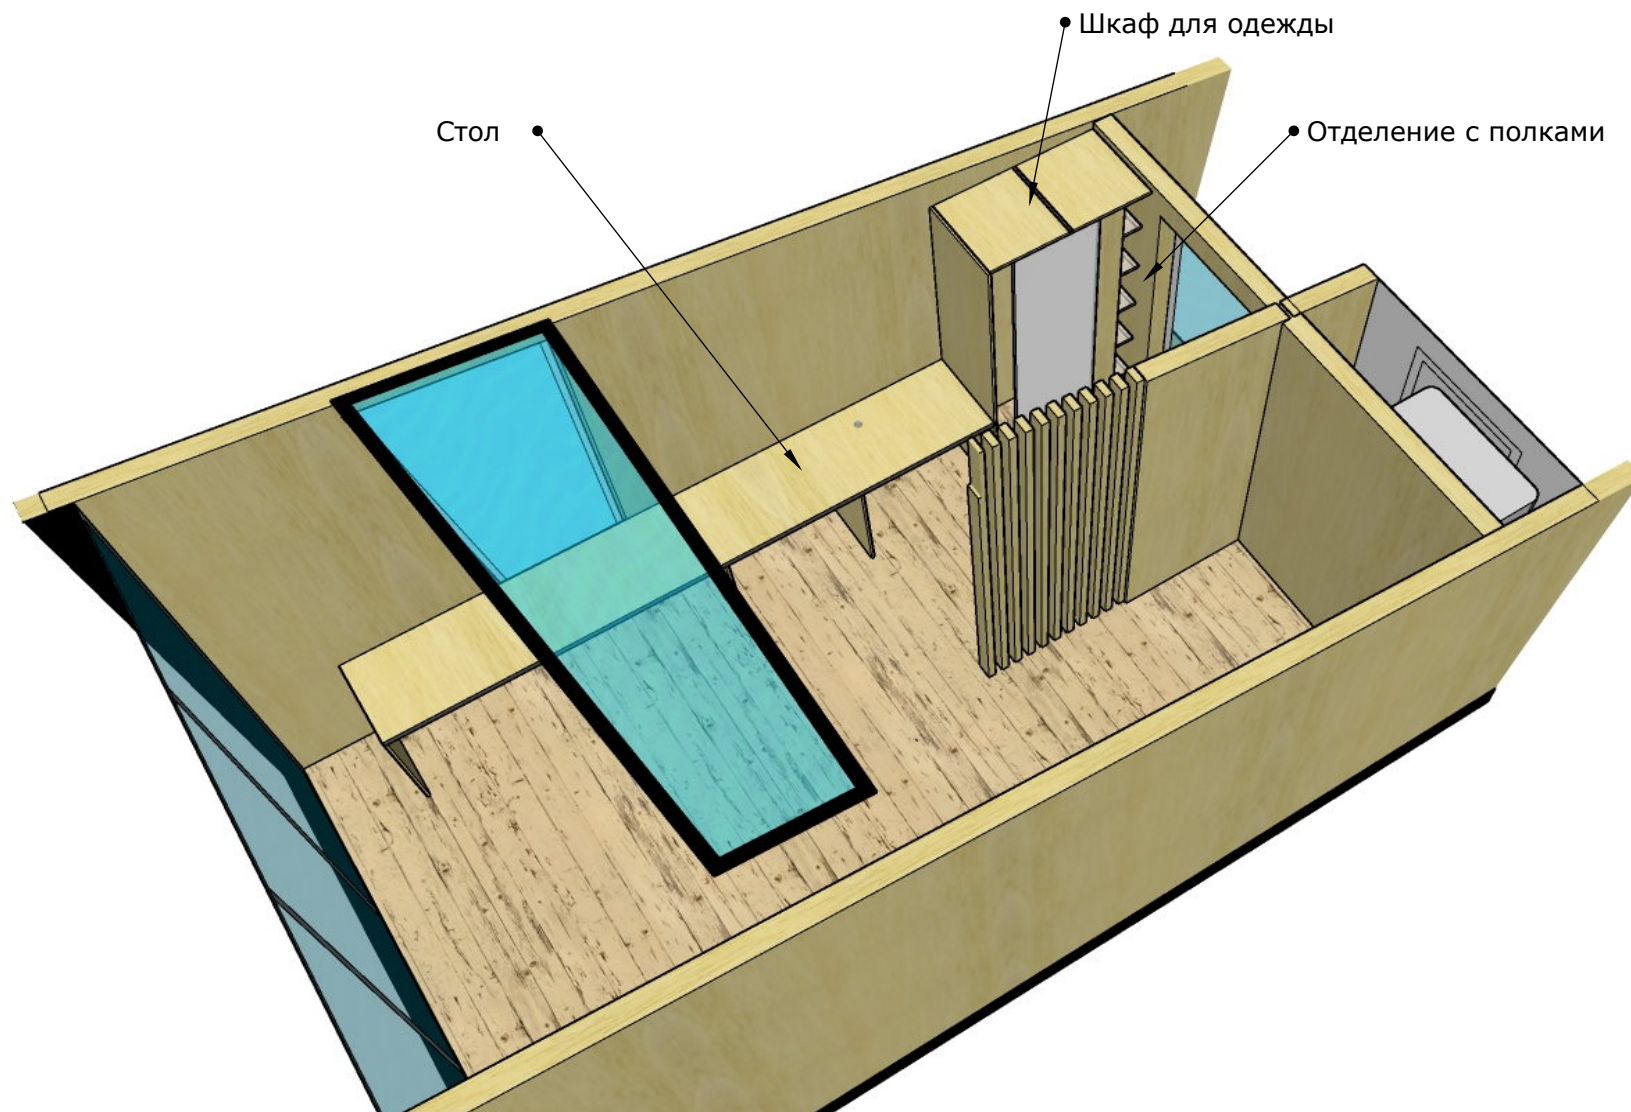


РелаксХаус МИНИ. Шкаф и стол

Примечание: Материал фанера 18 мм

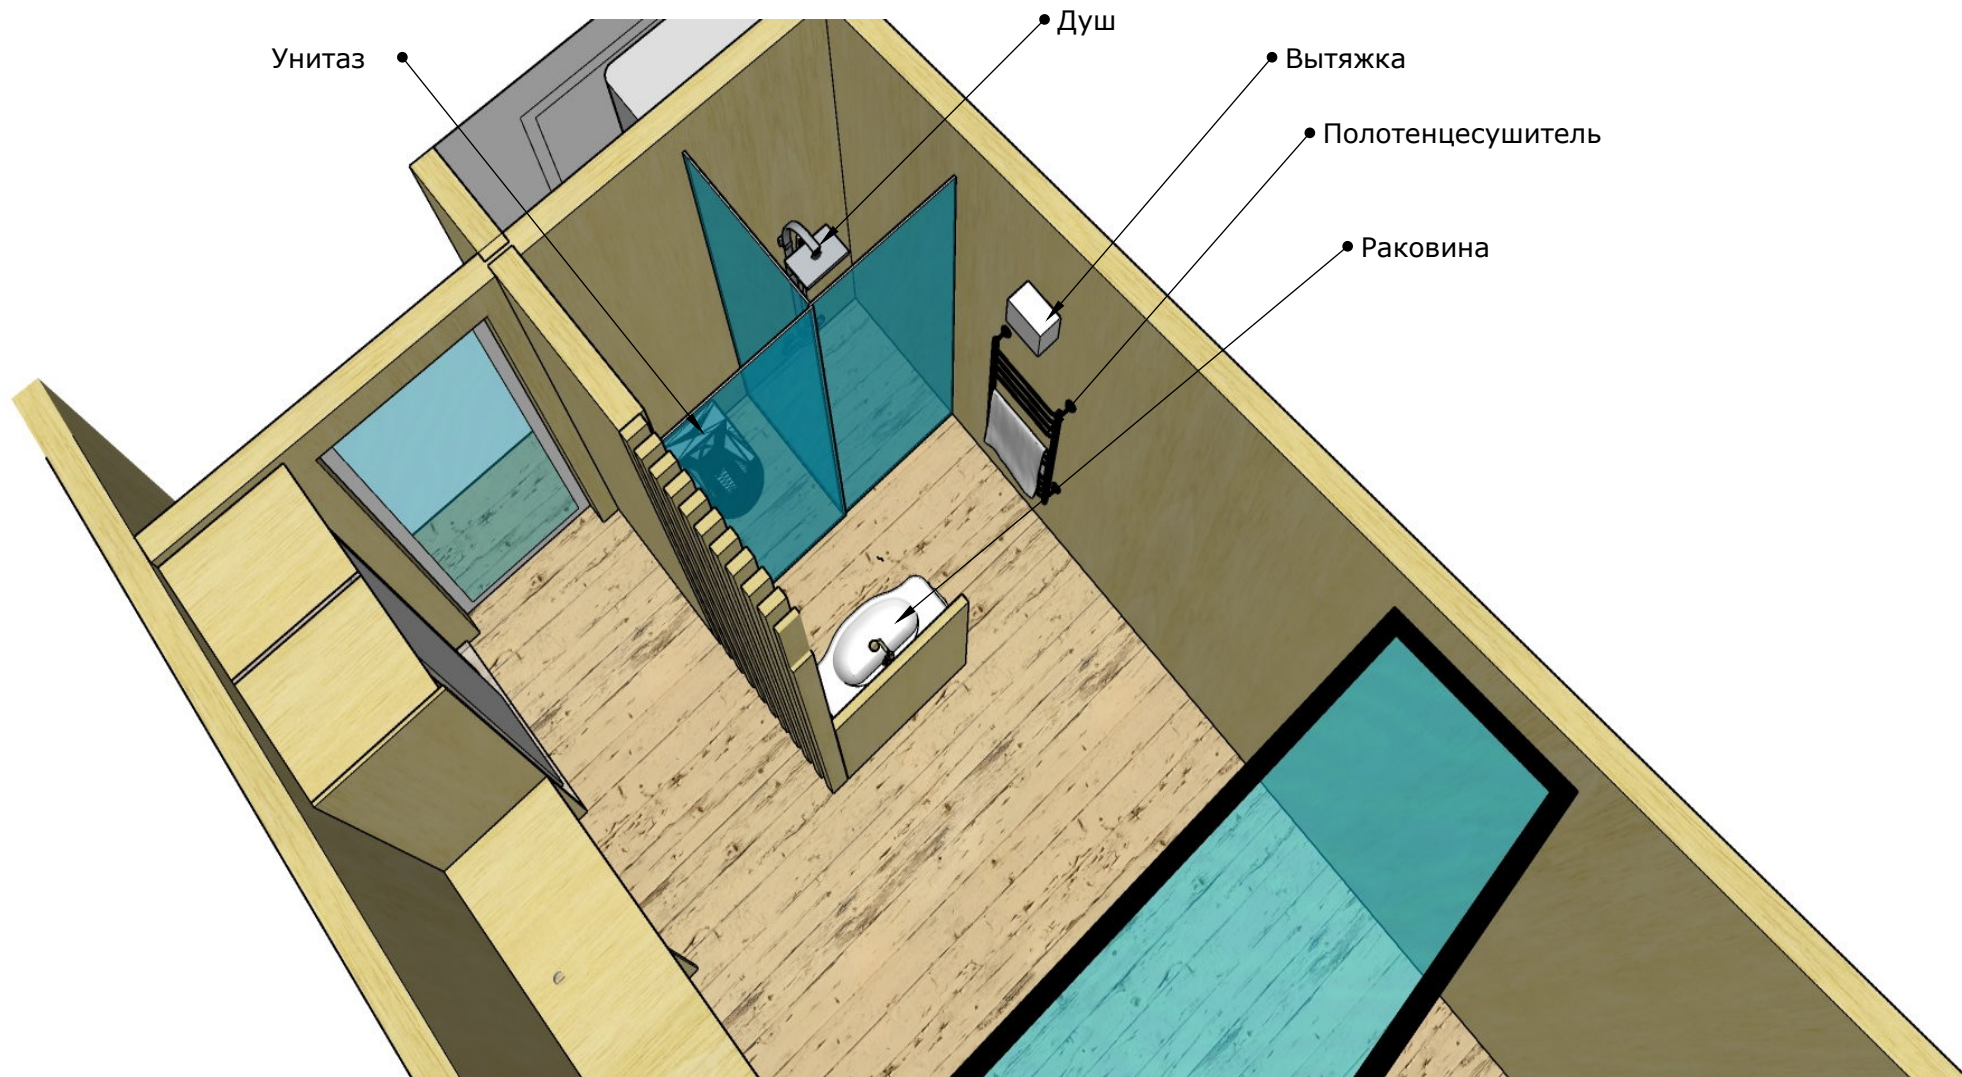


РелаксХаус МИНИ. Санузел

Примечание: Унитаз, душ, раковина, полотенцесушитель

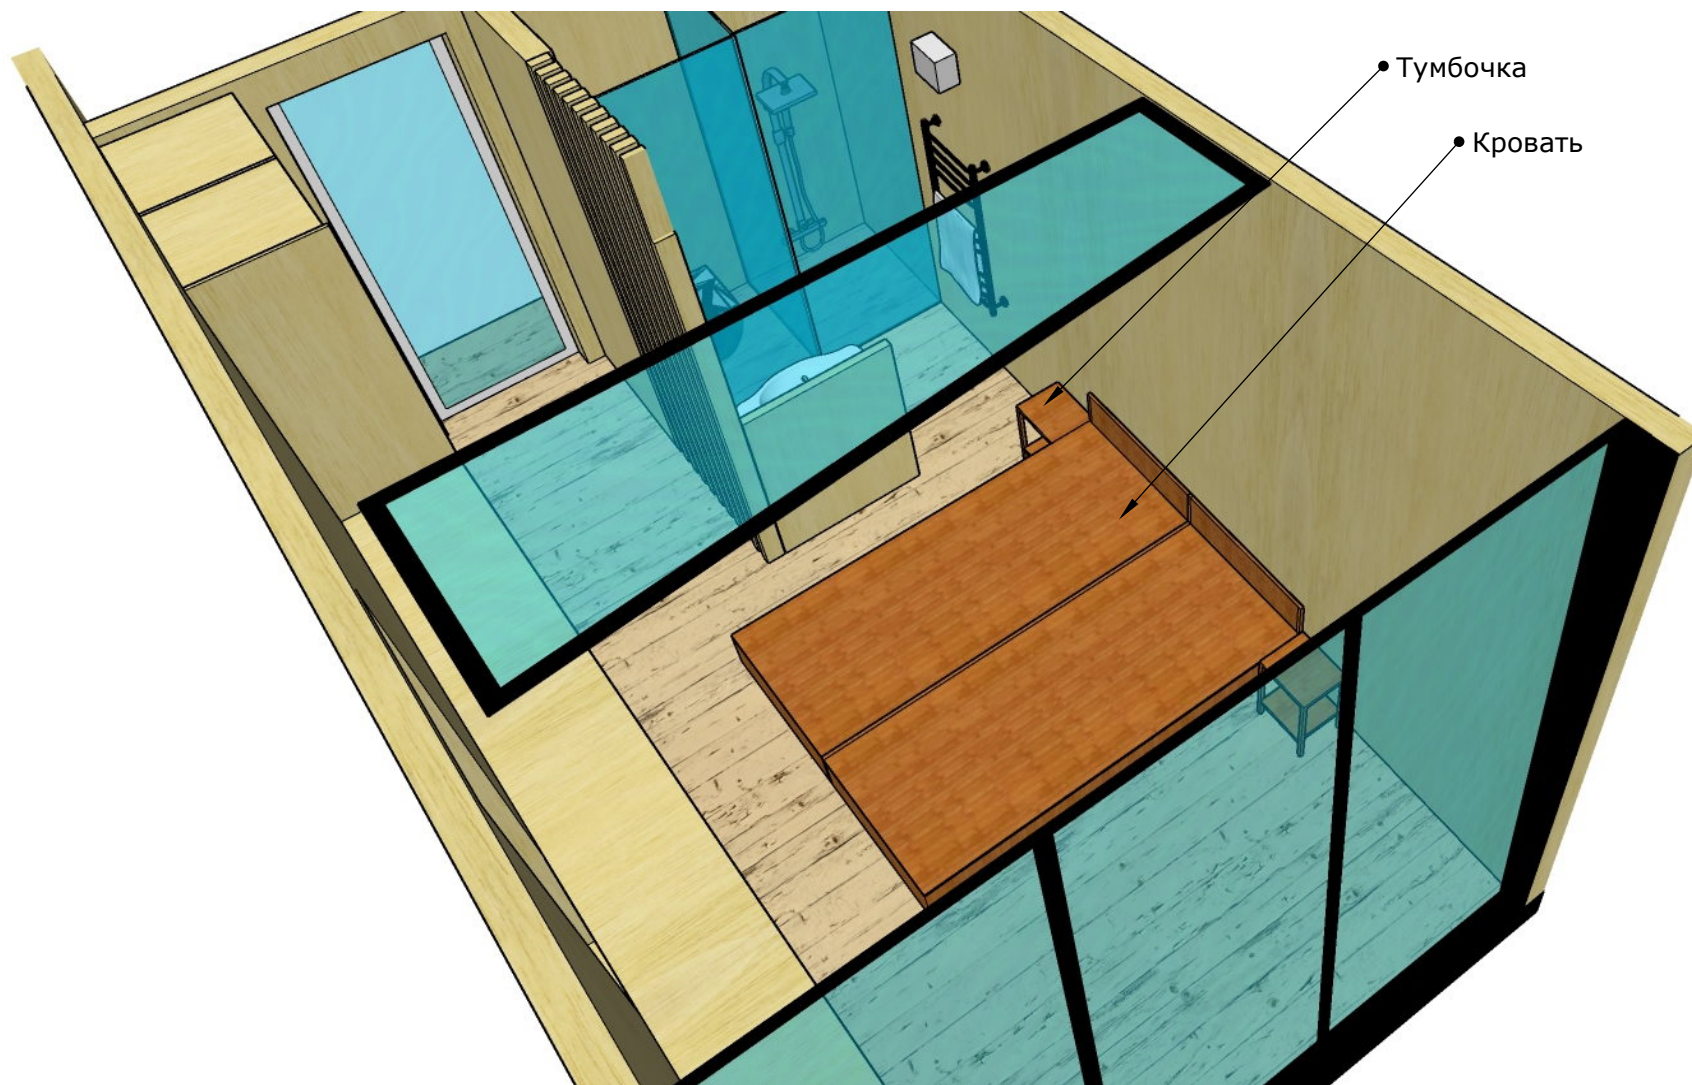

РелаксХаус МИНИ. Кровать

Примечание: материал фанера 18 мм

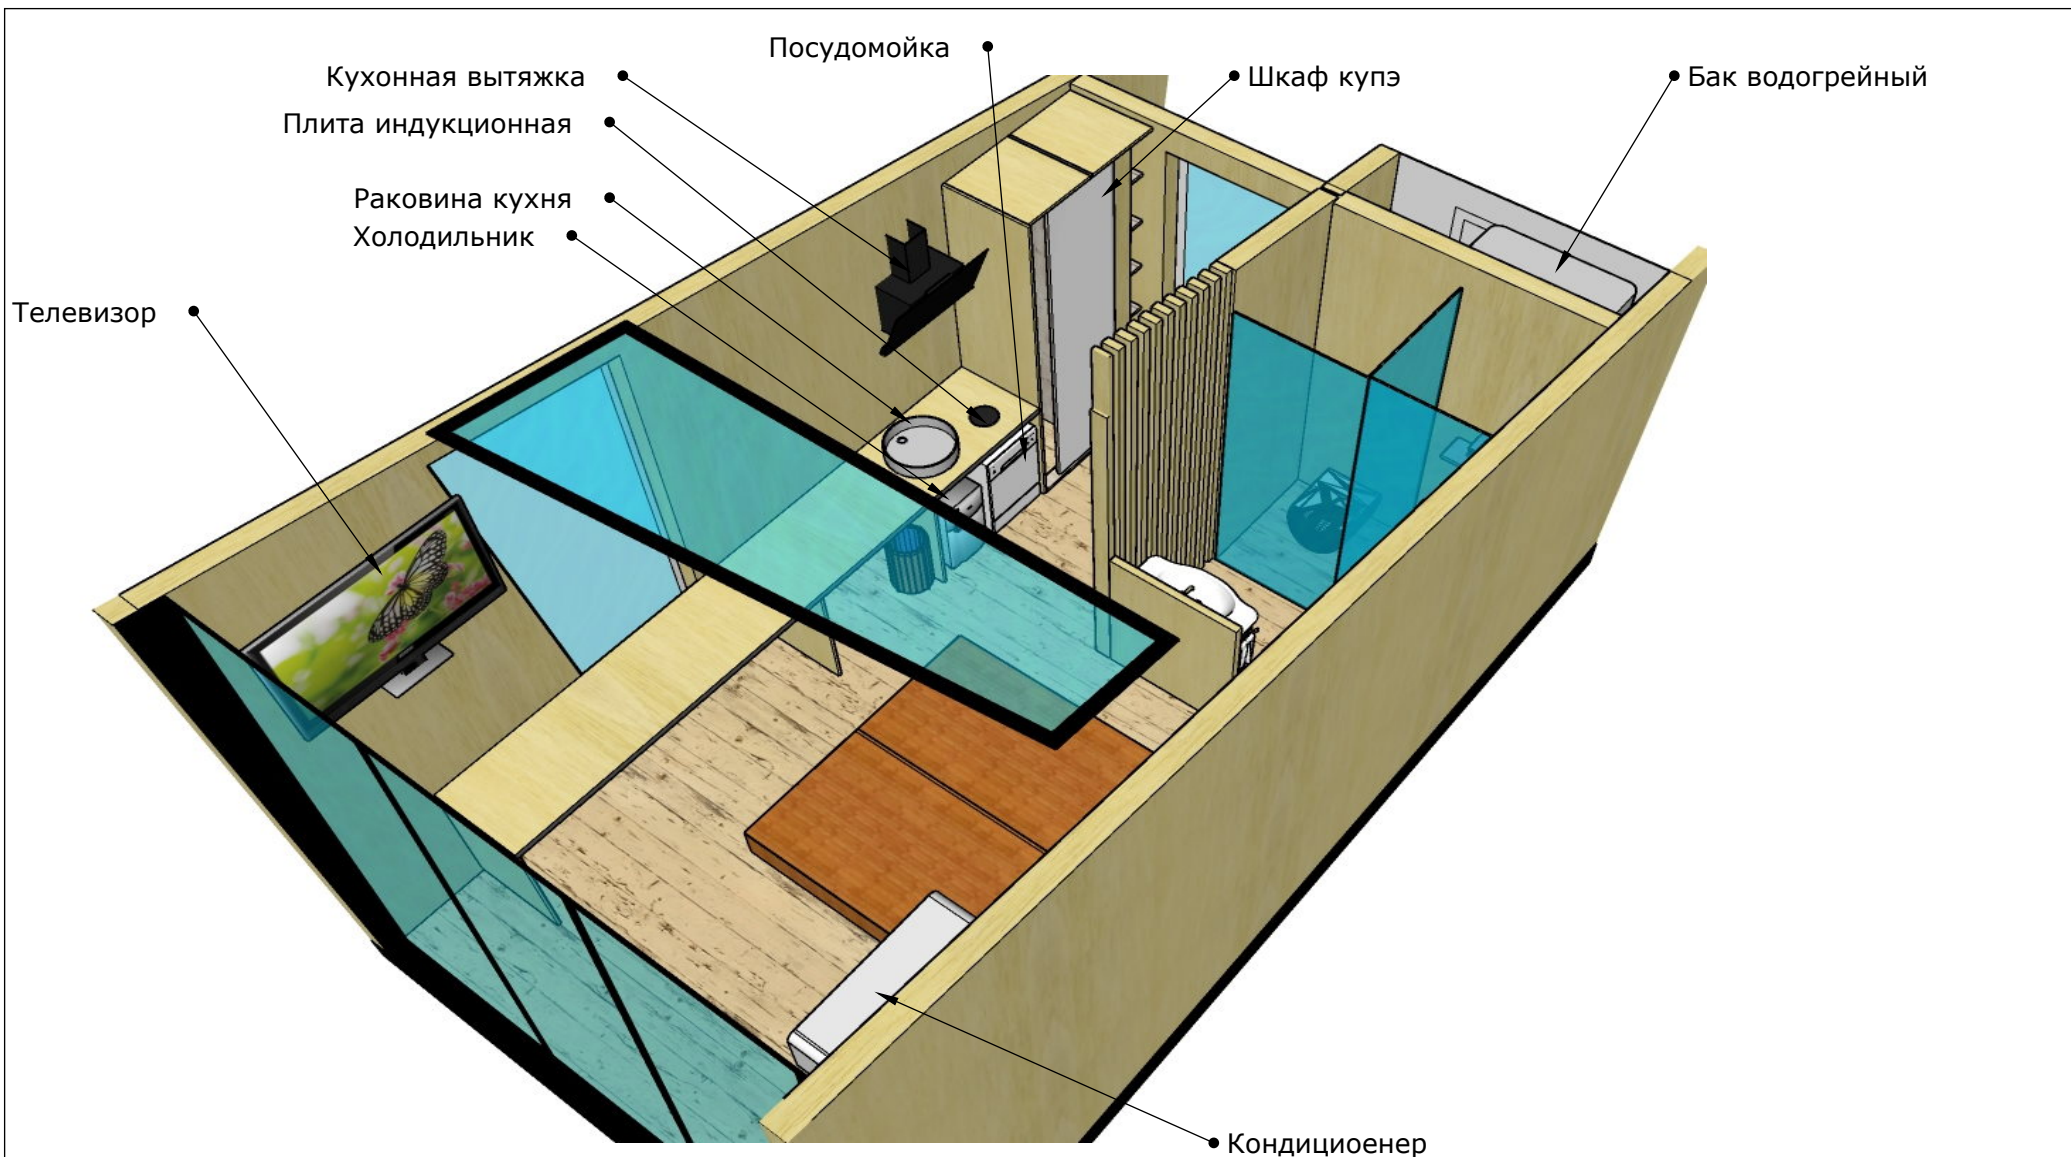


РелаксХаус МИНИ. Оборудование

Примечание: телевизор, кондиционер, вытяжка, холодильник, посудомойка

Мягкая кровля

Окно мансардное

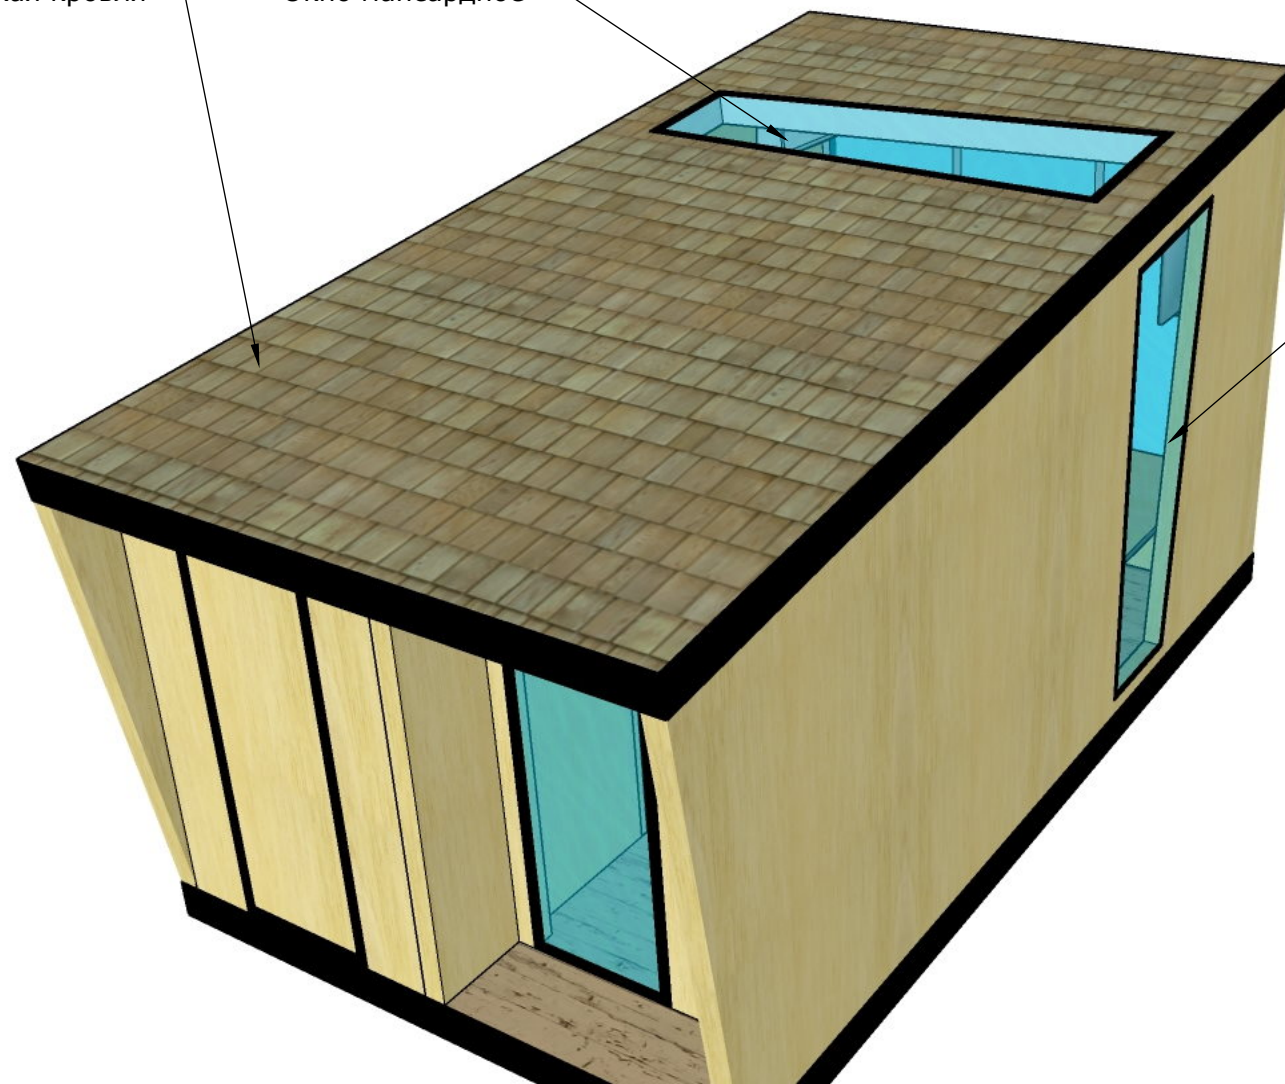

Панорамное окно

РелаксХаус МИНИ. Кровля

Примечание: мягкая, рулонная




Уличный светильник

Уличные светильники от датчика освещенности


Светильник на террасе

Электрошкаф

От датчика движения

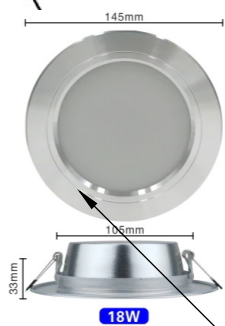

Светильник внутренний

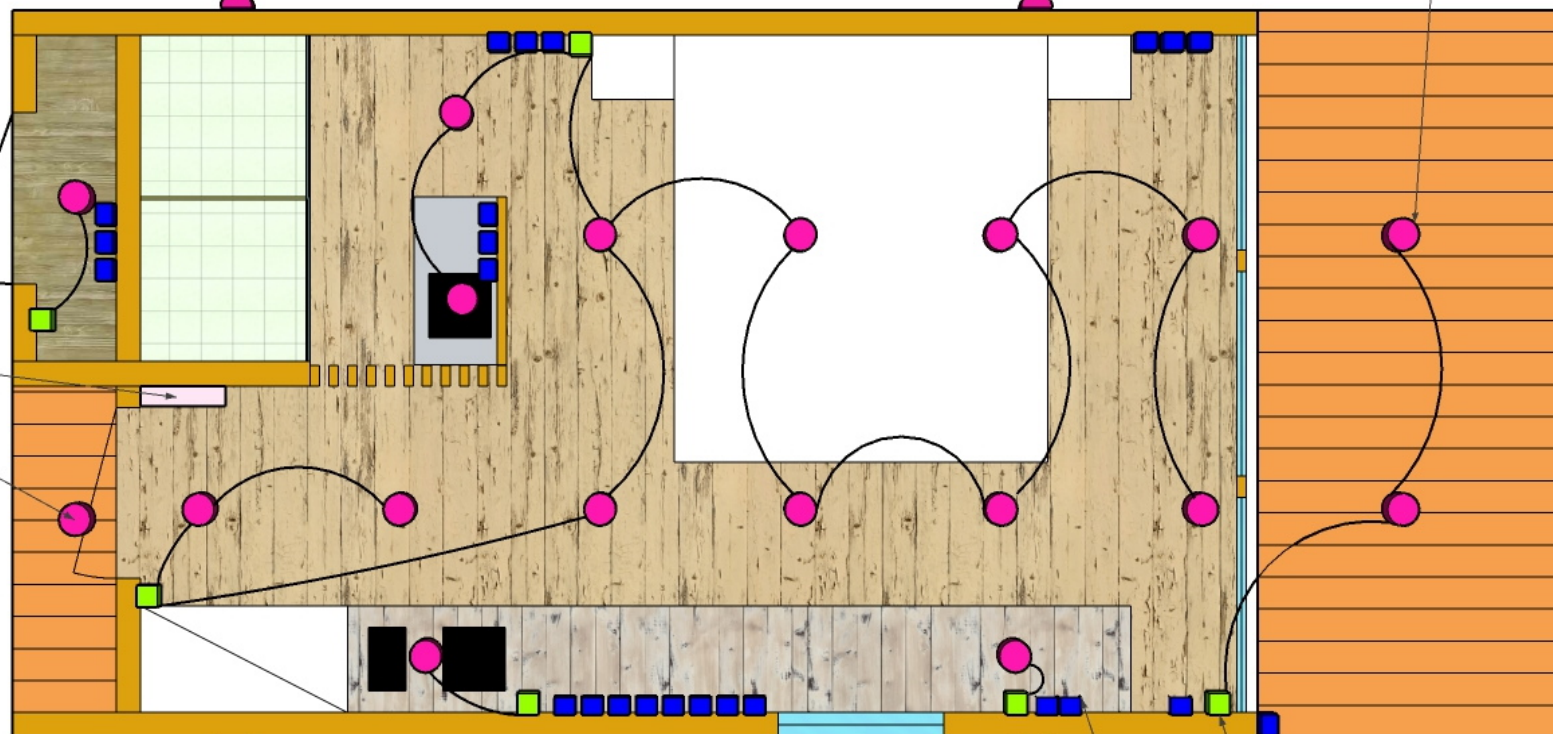


Выключатели

Розетки

РелаксХаус МИНИ. Электрика

Примечание: светильники круглые, выключатели радио, розетки Легранд

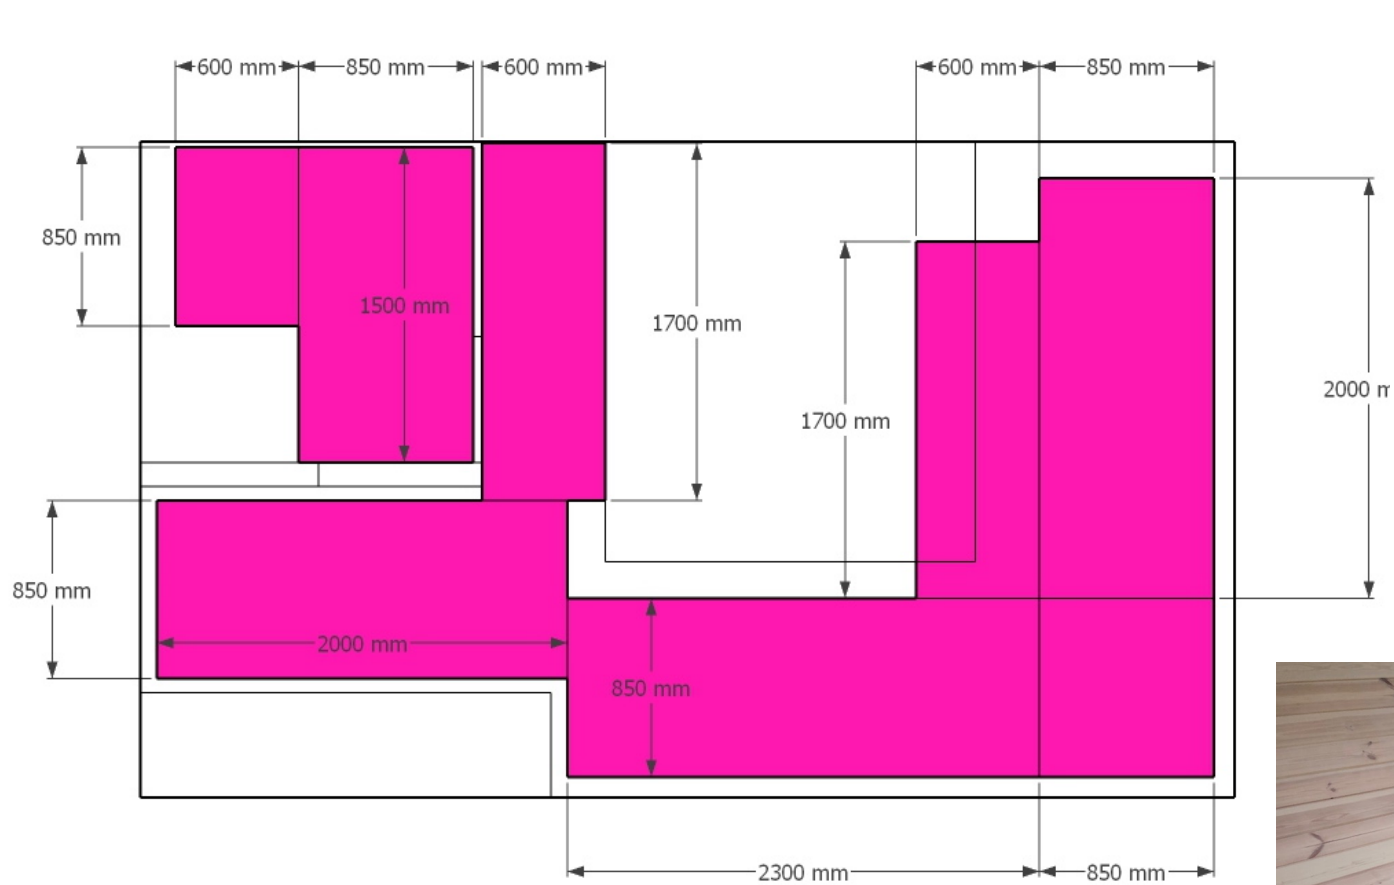

Хотпанель



РелаксХаус МИНИ. Теплый пол (Hotpanel)

Примечание: схема раскладки панелей. Управление производится системой Умный дом

Укладка панелей